


17	15	13	11	11b	A	9b	9	7	5	3	1	2	4	6	8	10	10b	A	12b	12	14	16	18
17	15	13	11	11b	B	9b	9	7	5	3	1	2	4	6	8	10	10b	B	12b	12	14	16	18
17	15	13	11	11b	C	9b	9	7	5	3	1	2	4	6	8	10	10b	C	12b	12	14	16	18
17	15	13	11	11b	D	9b	9	7	5	3	1	2	4	6	8	10	10b	D	12b	12	14	16	18

Trappe face salle 1,
ouverture dans plafond

Plan scène avec porteuses				THÉÂTRE DU JORAT T. +41 21 903 07 49 M. +41 79 689 77 33 techn.que@theatredujorat.ch Rue du Théâtre 19 CH-1083 Mézières
Format	Ech.	Dessin n°	REV	
ISO A3	1:75			Date
Dessiné par :		Feuille	Fichier :	17.04.2025
Sebastien Milesi		Fl 1 de 7	C:\Users\Utilisateur\Documents\Plans\Tdj Base v2025.vwx	

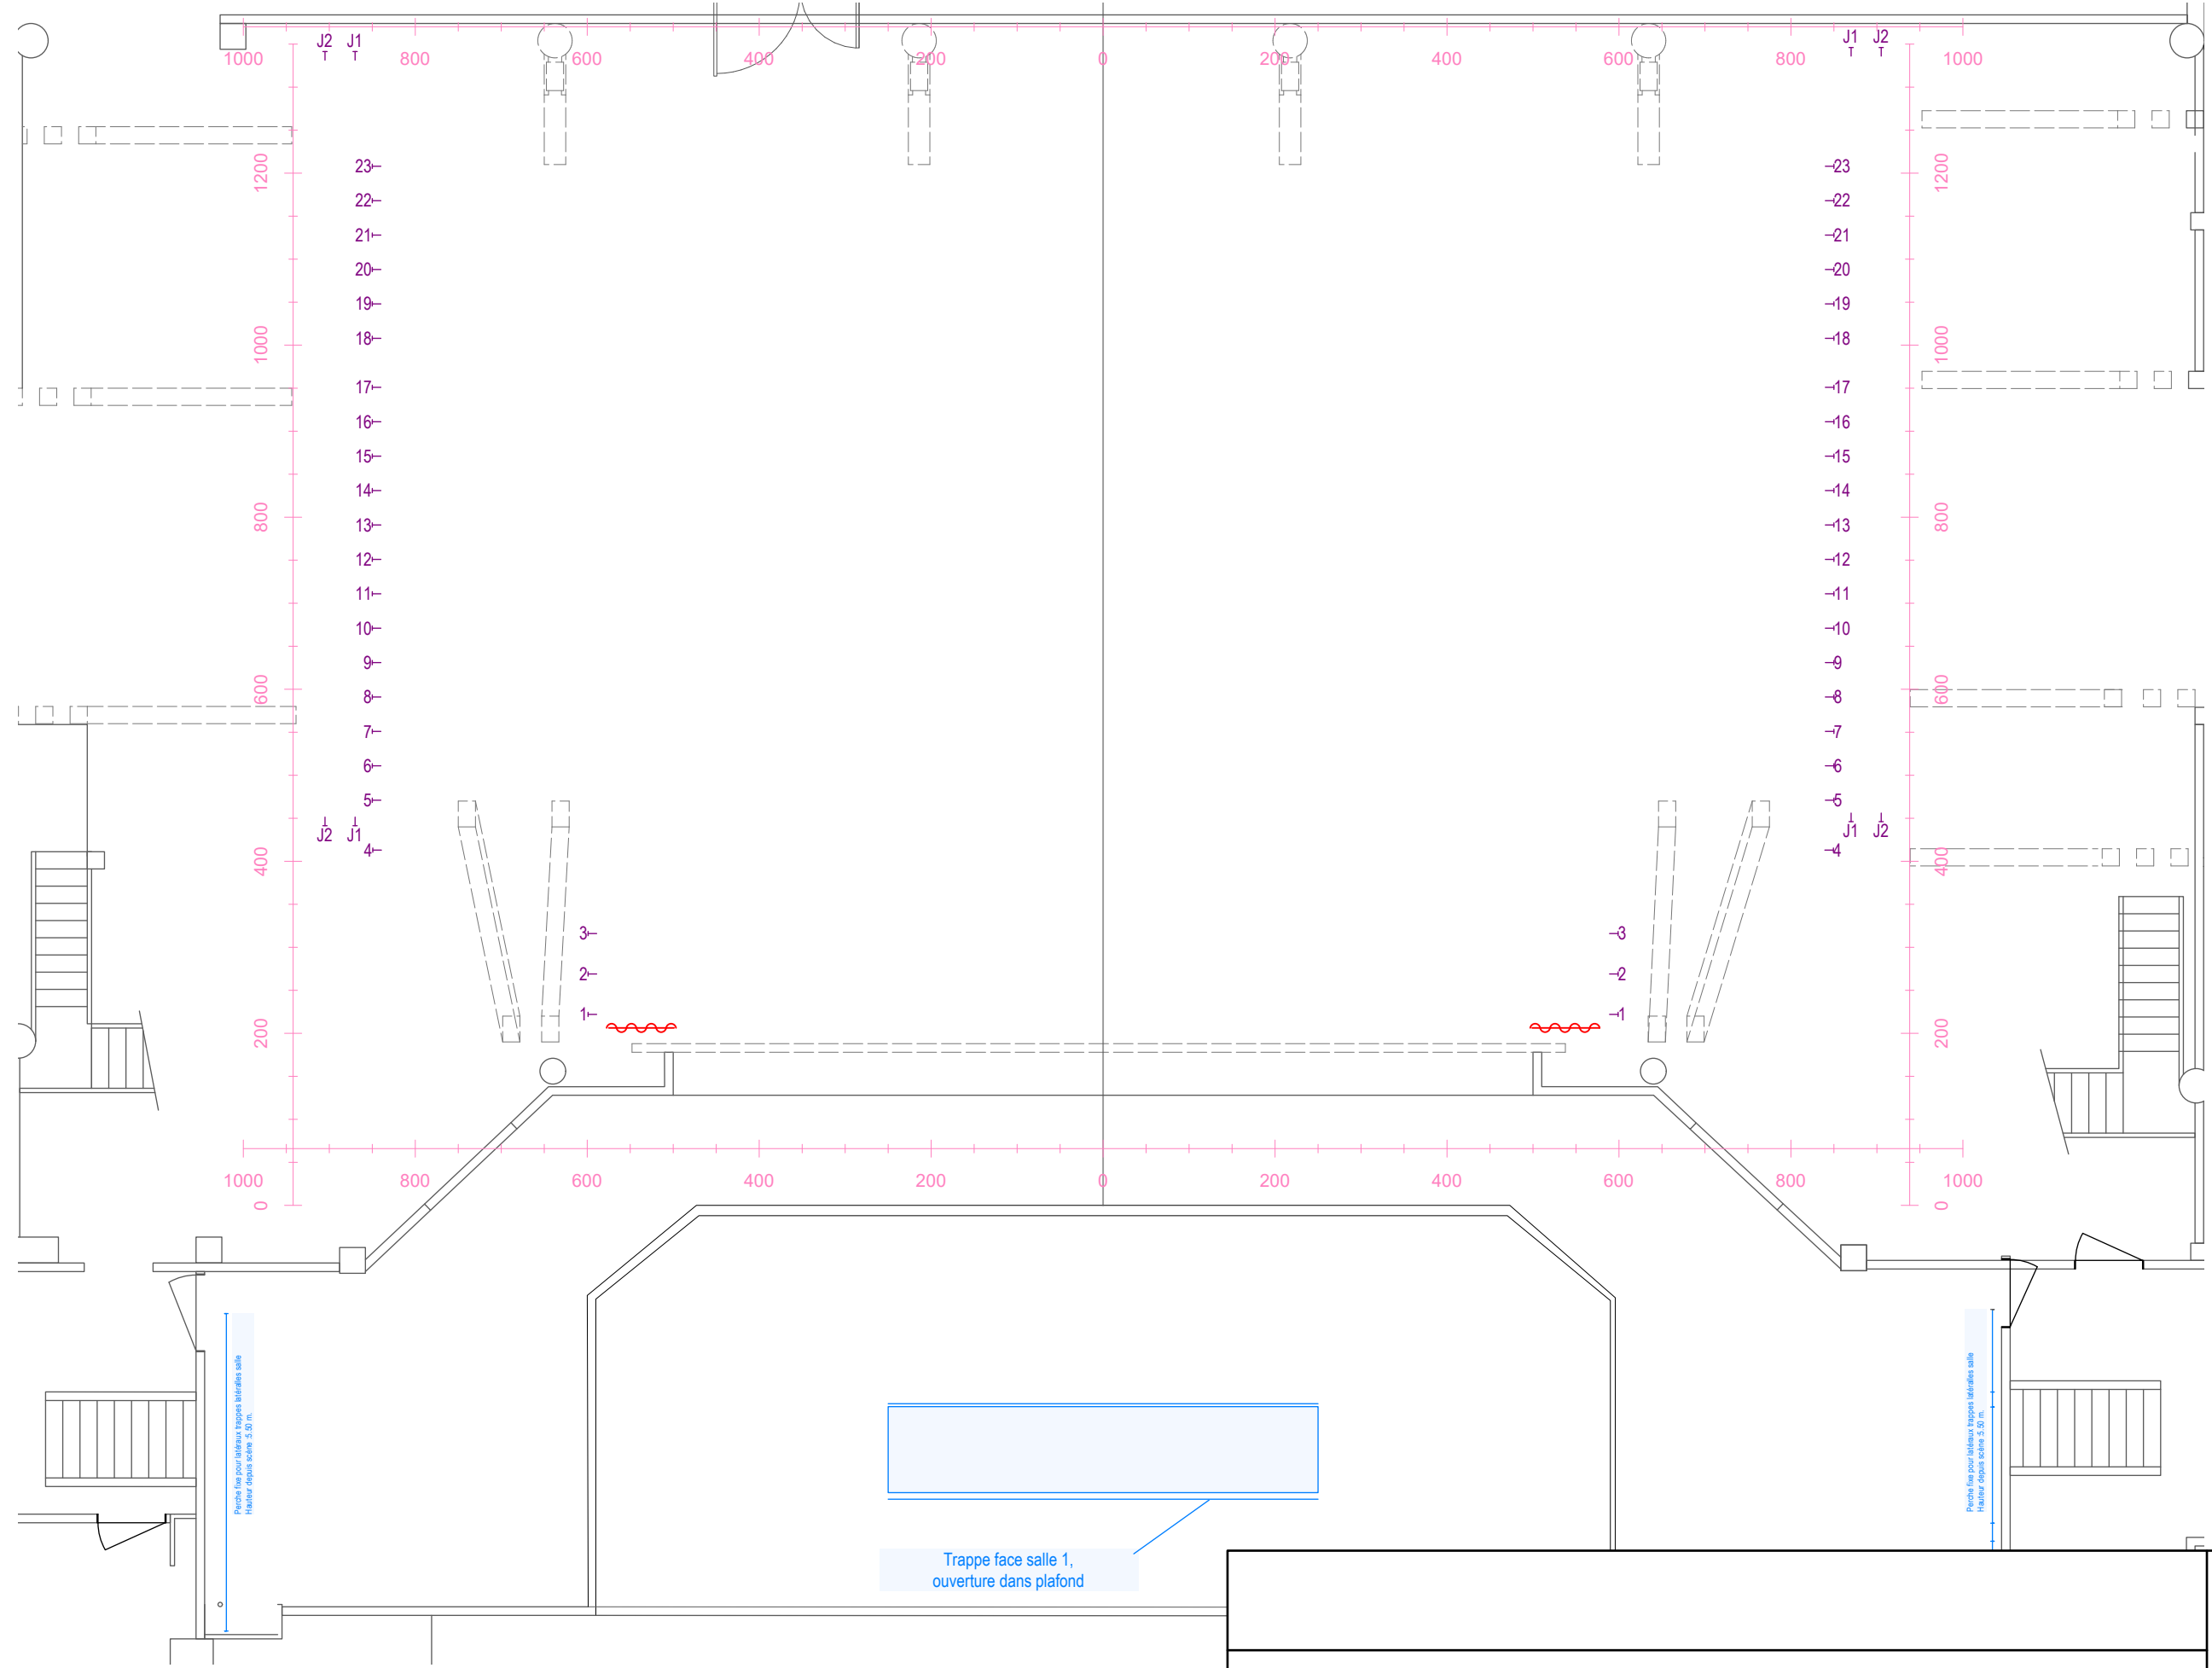

Trappe face salle 1,
ouverture dans plafond


Plan scène sans porteeses + fosse orchestre

**THÉÂTRE
DU JORAT**
T. +41 21 903 07 49
M. +41 79 689 77 33
technique@theatredujorat.ch
Rue du Théâtre 19 | CH-14
CH - 1083 Mézières


Date: 17.04.2025

Format	Ech.	Dessin n°	REV
ISO A3	1:75		


Dessiné par:	Feuille:	Fichier:
Sebastien Milesi	Fl 2 de 7	C:\Users\Utilisateur\Documents\Plans\Tdj Base v2025.vwx

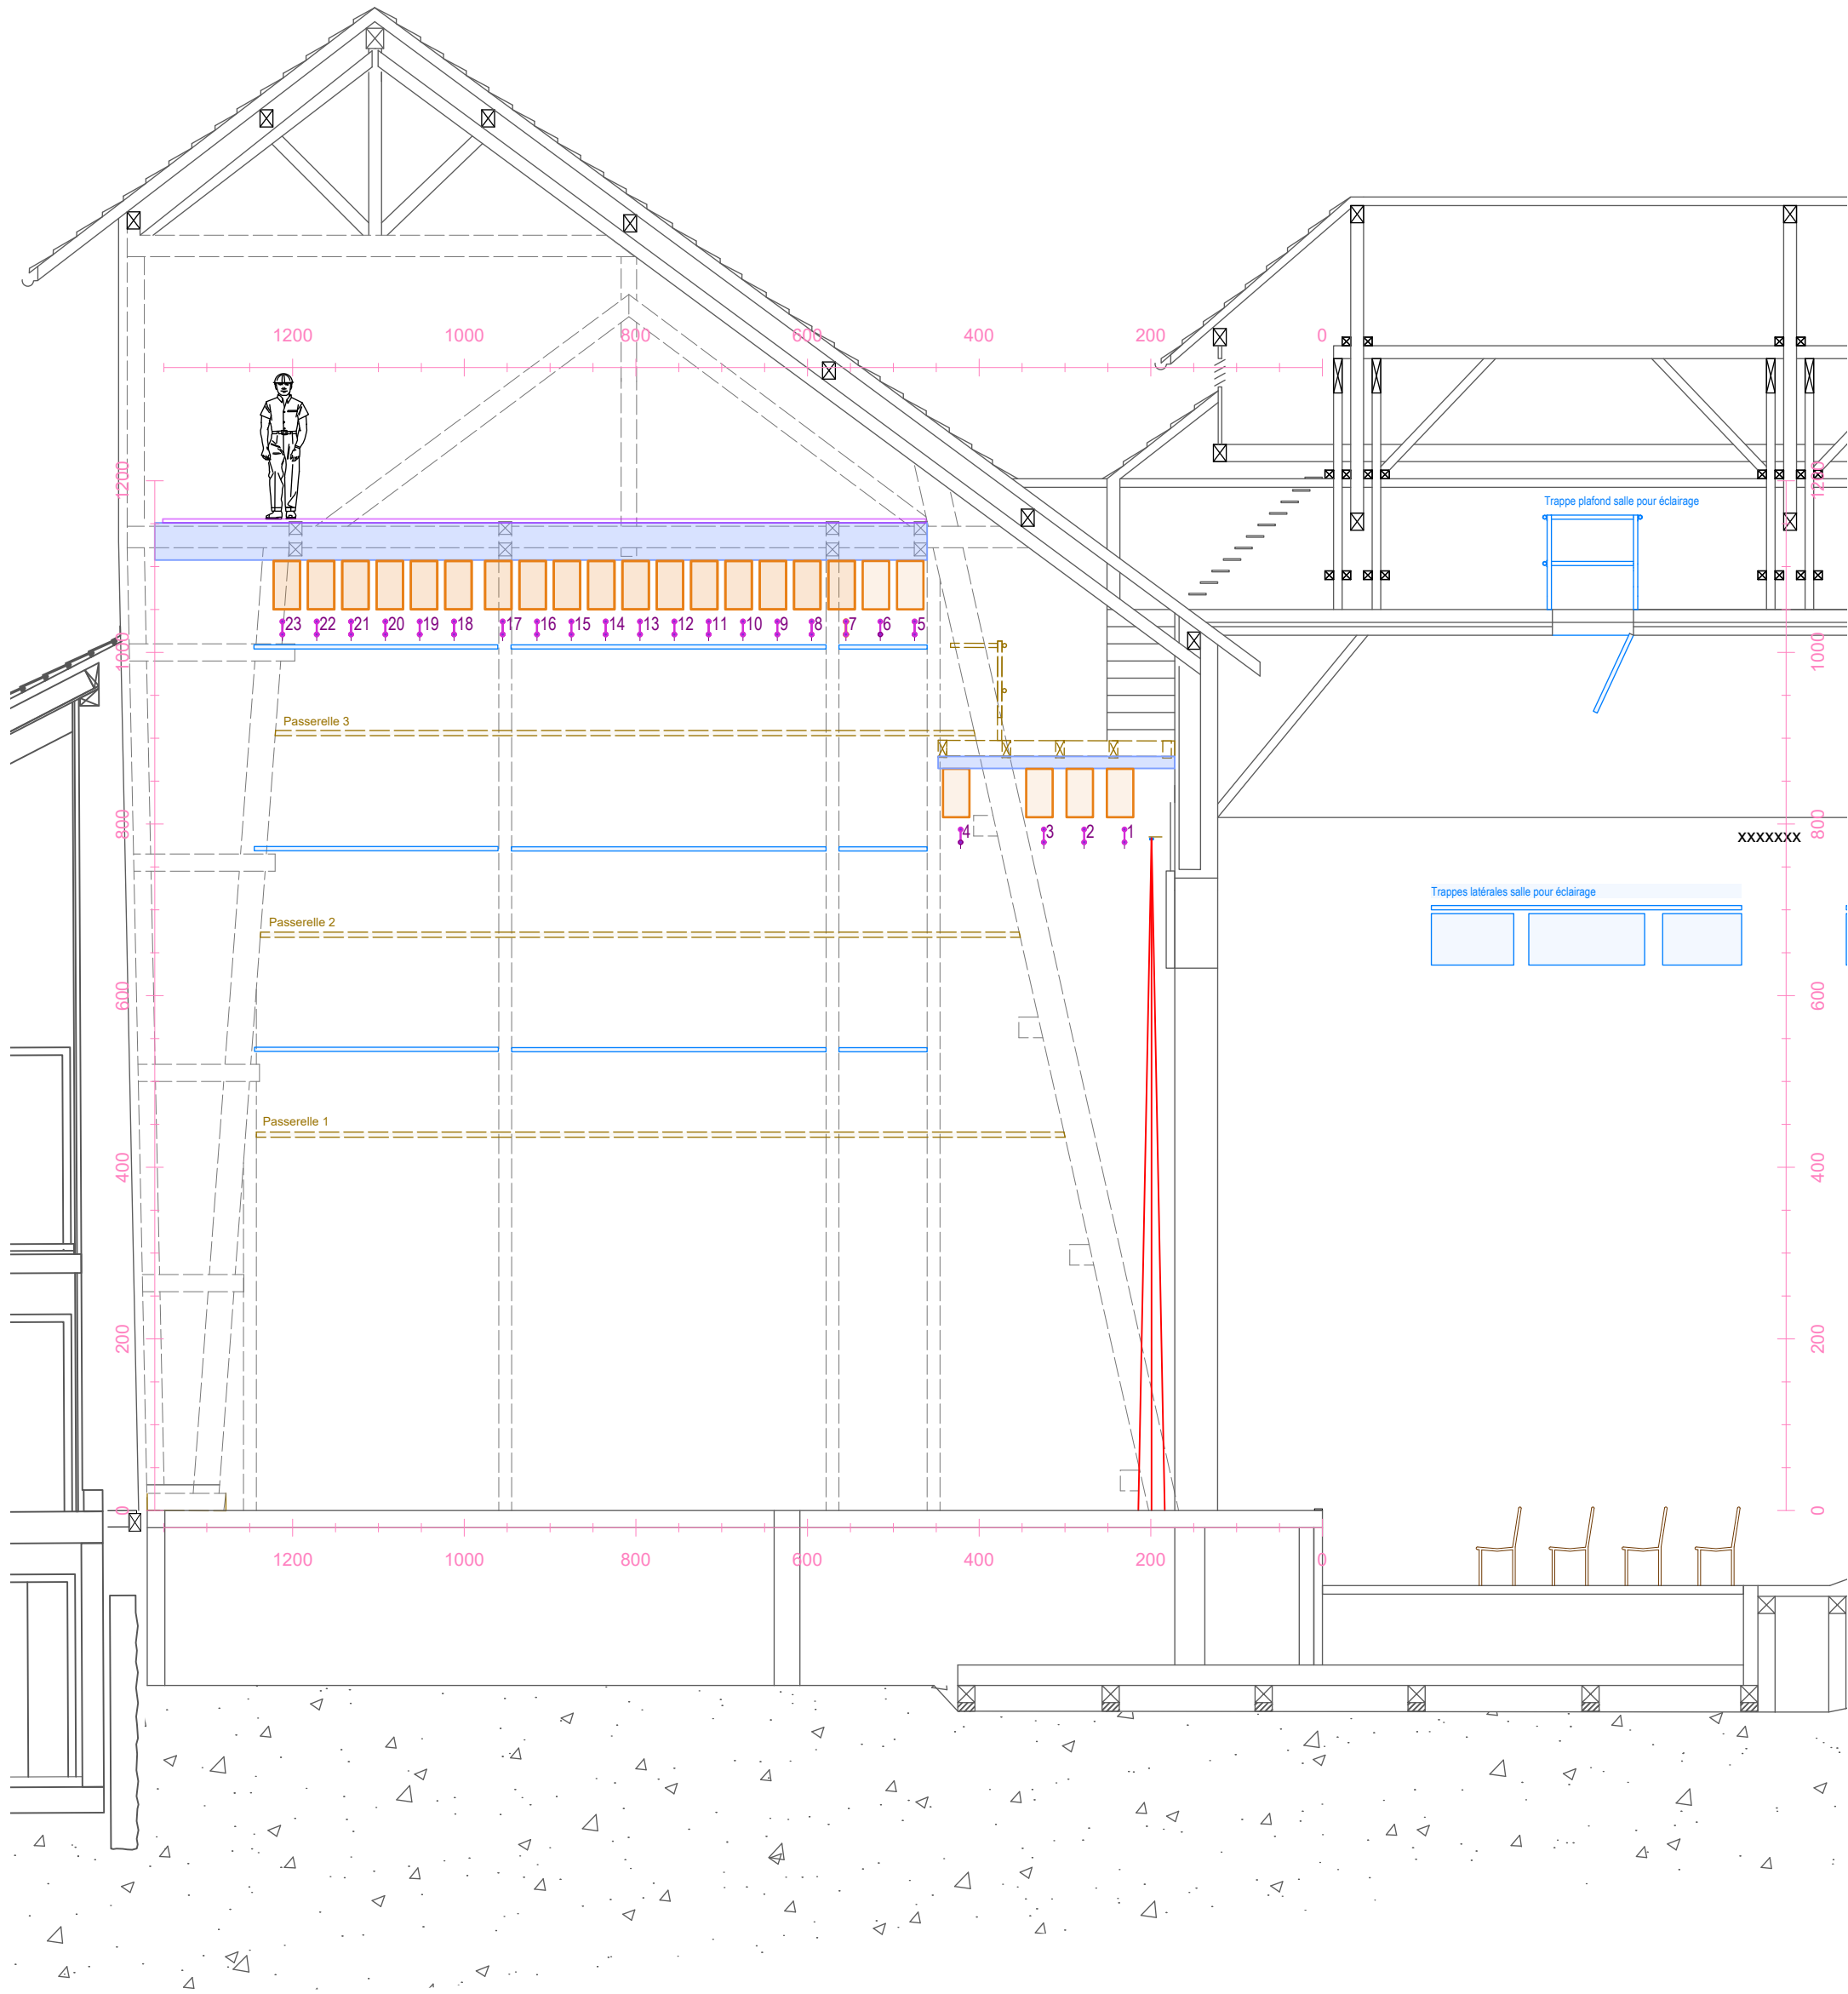

Coupe scène				THÉÂTRE DU JORAT T +41 21 903 07 49 M +41 79 689 71 33 technique@theatredujorat.ch Rue du Théâtre 19 CP14 CH - 1083 Mézères	
				Date	
Format	Ech.	Dessin n°	REV		
ISO A3	1:75				
Dessiné par		Feuille		Fichier	
Sebastien Milesi		FL 3 de 7		C:\Users\Utilisateur\Documents\Plans\Tdj Base v2025.vwx	

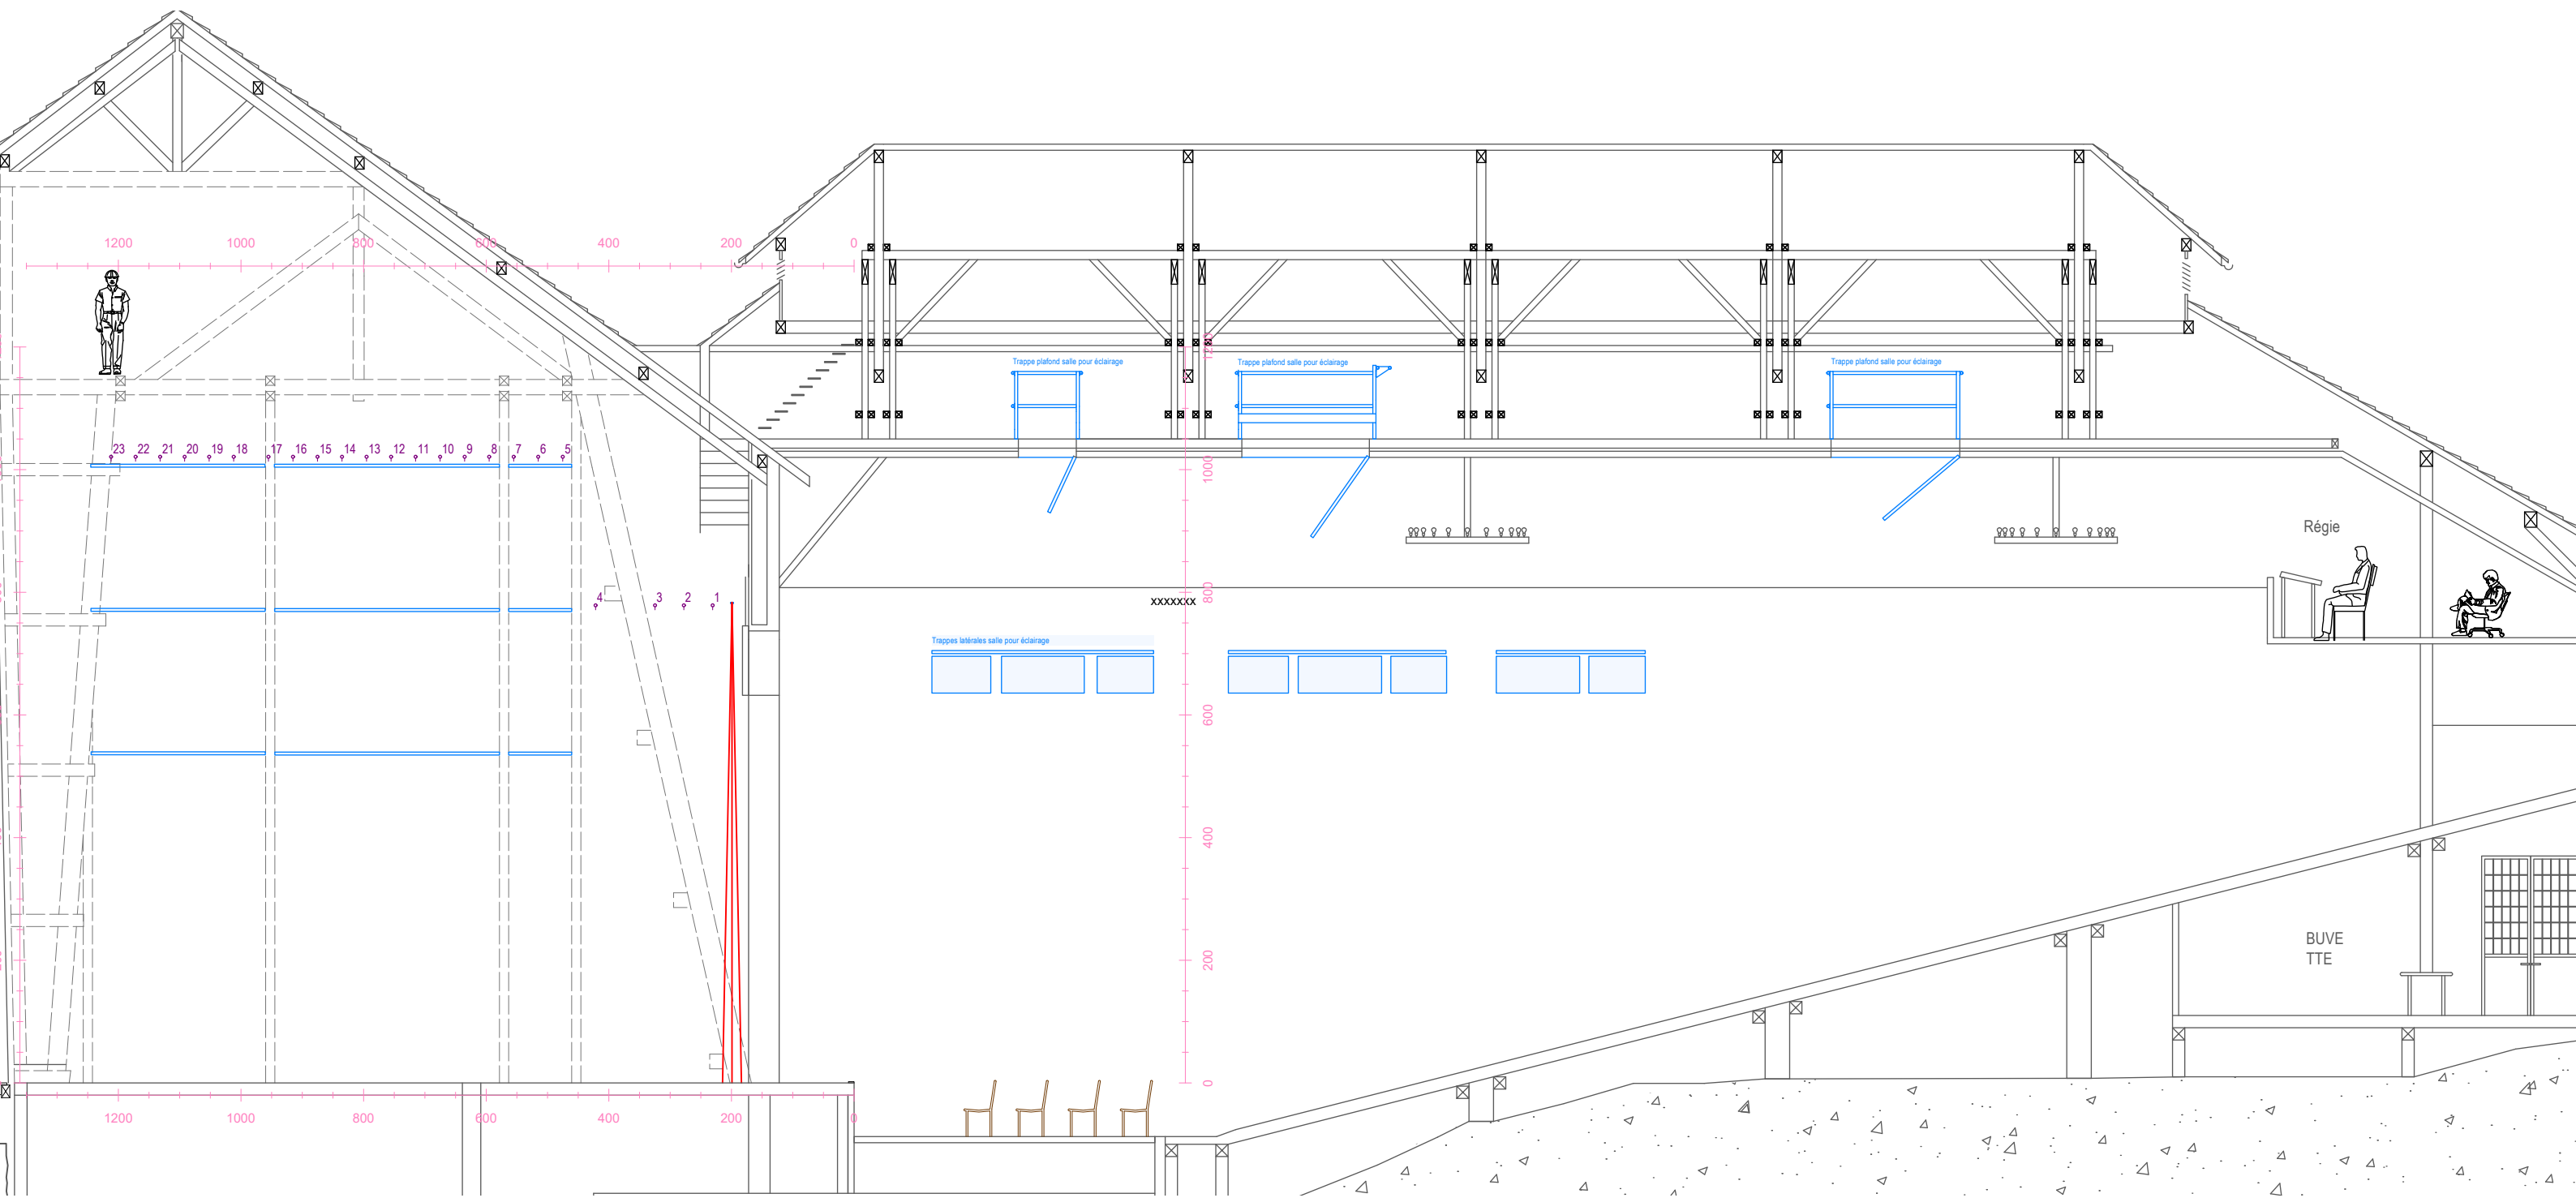


				THÉÂTRE DU JORAT	
				<small>T. +41 21 903 07 49 M. +41 79 689 72 33 sechn.que@theatredujorat.ch Rue du Théâtre 19 CH-1014 CH - 1083 Mézérieux</small>	
Coupe longitudinale				Date 17.04.2025	
Format ISO A3	Ech. 1:75	Dessin n°	REV		
Dessiné par Sebastien Milesi		Feuille FL 4 de 7		Fichier C:\Users\Utilisateur\Documents\Plans\Tdj Base v2025.vwx	

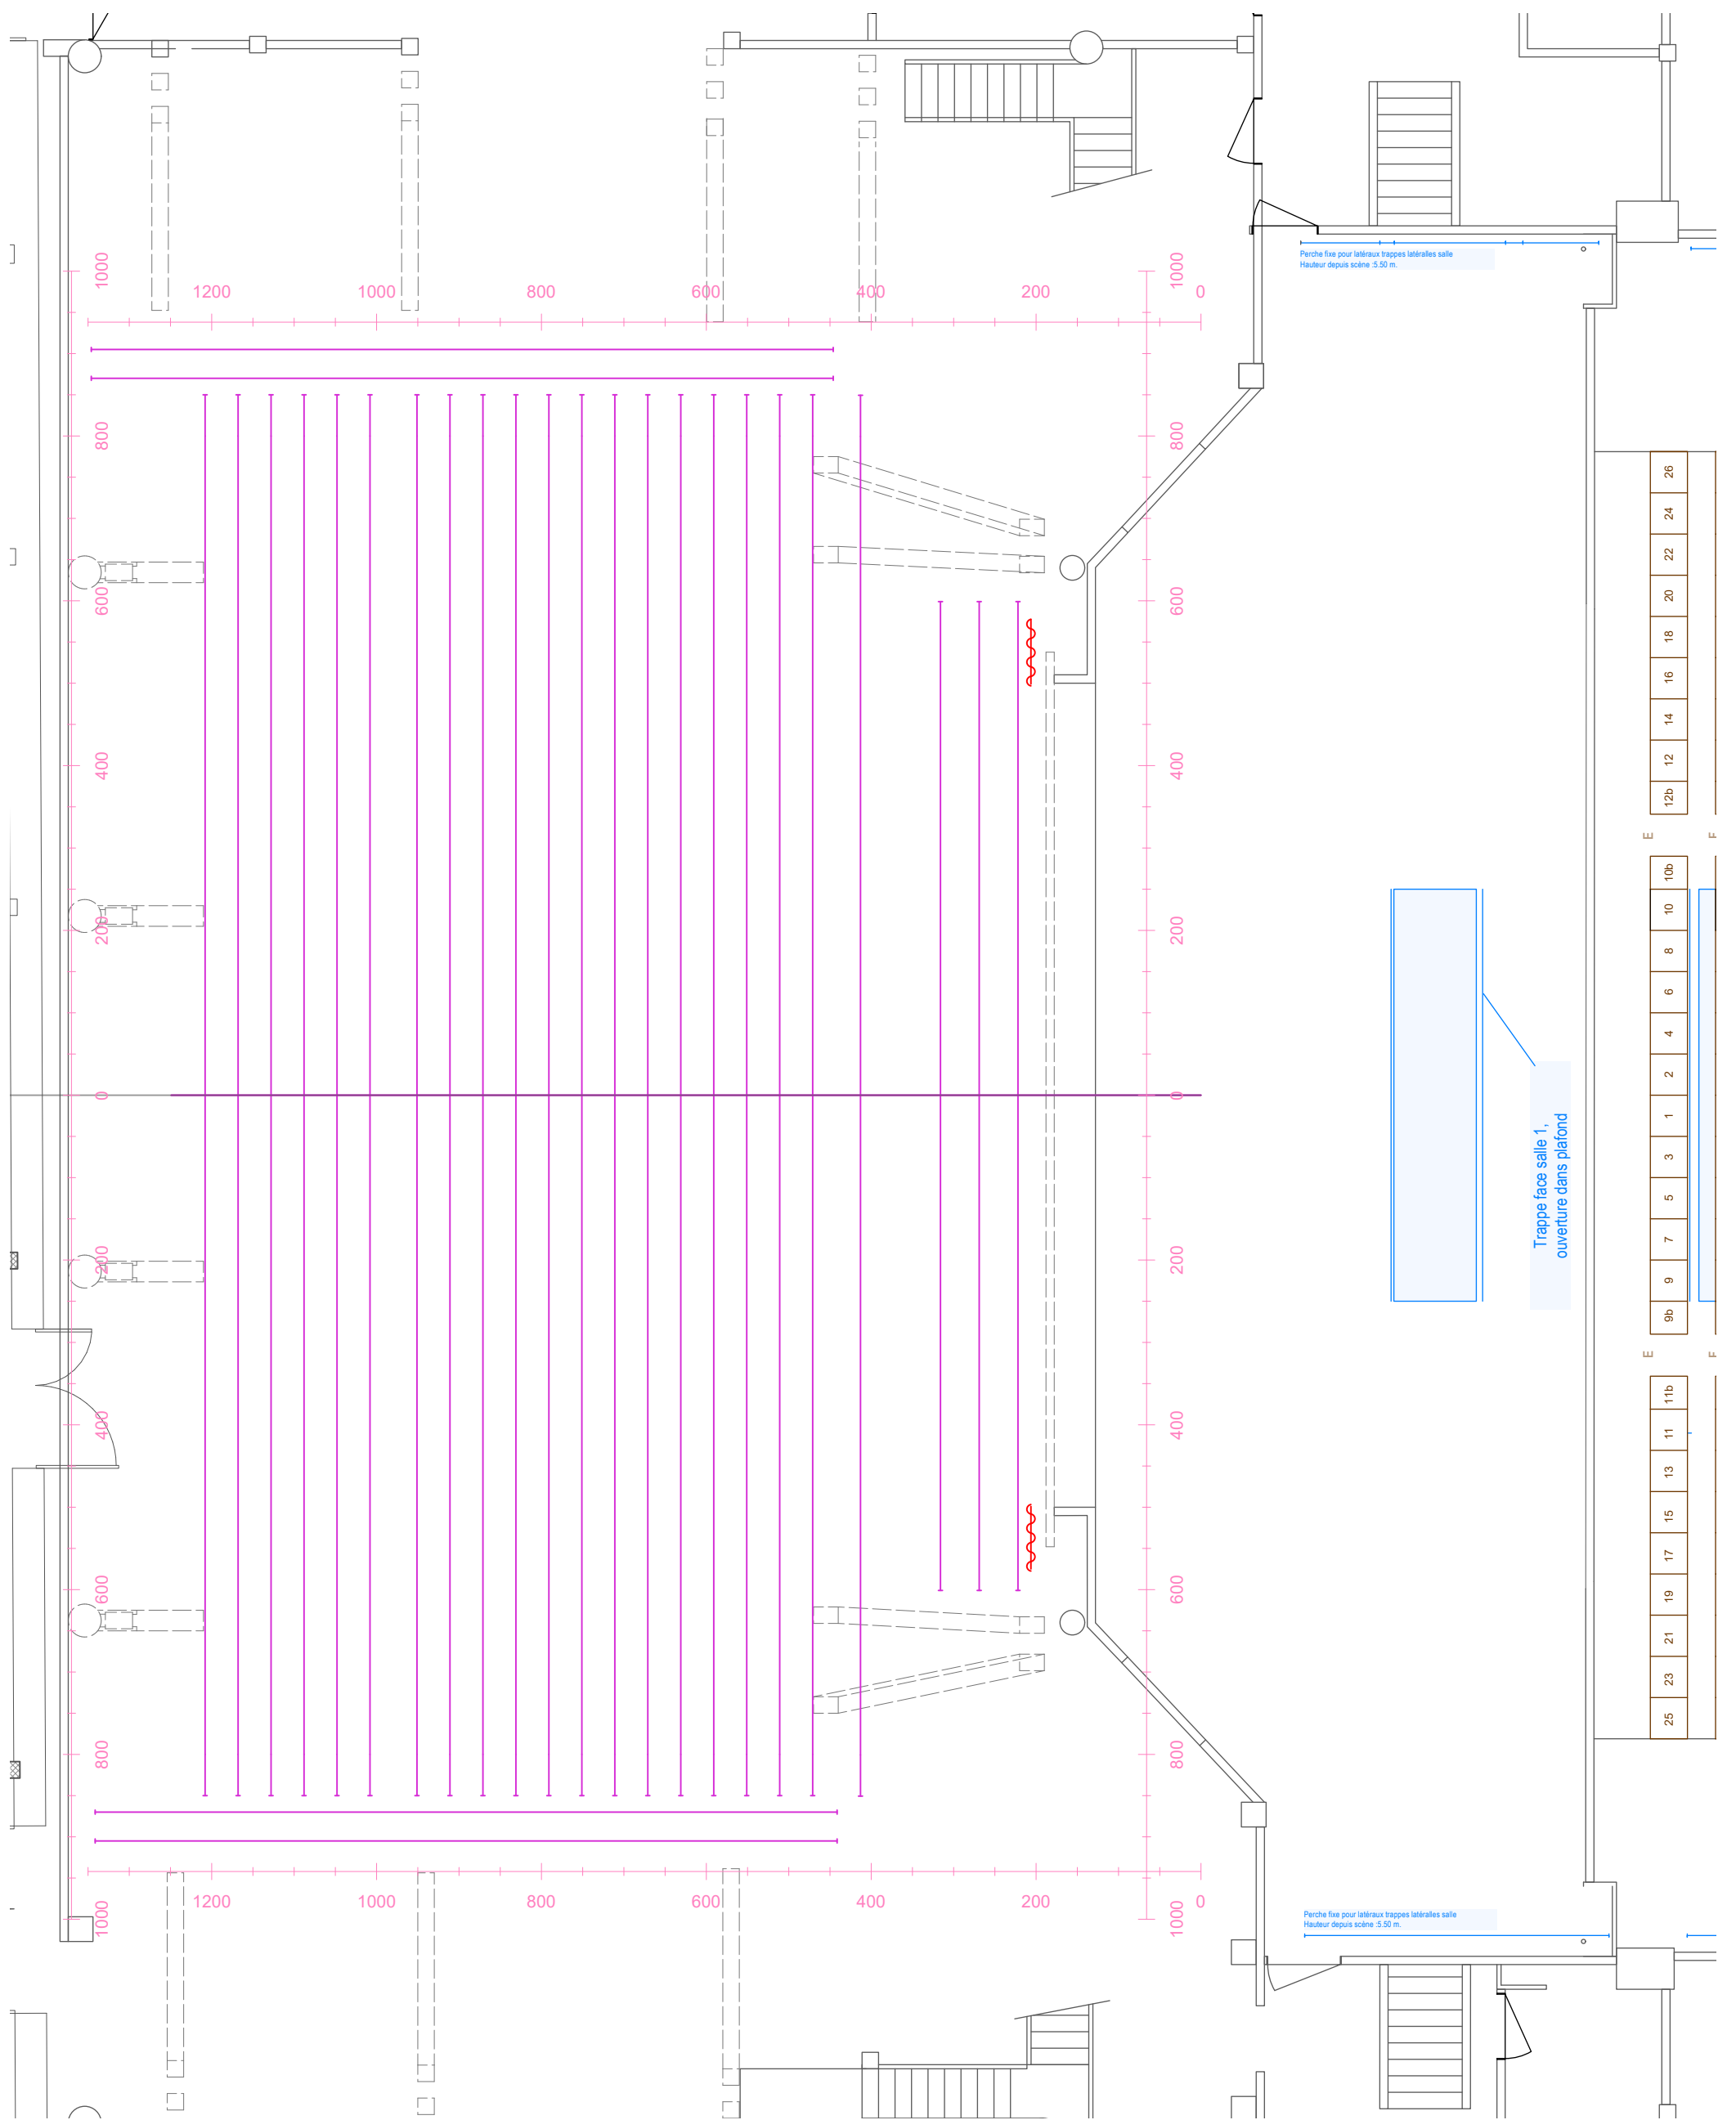


12b	12	14	16	18	20	22	24	26			
9b	9	7	5	3	1	2	4	6	8	10	10b
25	23	21	19	17	15	13	11	11b			

Plan scène avec proscenium				THÉÂTRE DU JORAT	
Format				T : +41 21 903 07 49	
Ech. :				M : +41 79 689 77 33	
ISO A3				sechn.que@theatredujorat.ch	
Dessiné par :				Rue du Théâtre 17 CP14	
Sebastien Milesi				C-1 - 1083 Mézères	
Feuille :				Date	
Fl 5 de 7				17.04.2025	
Fichier :				C:\Users\Utilisateur\Documents\Plans\Tdj Base v2025.vwx	

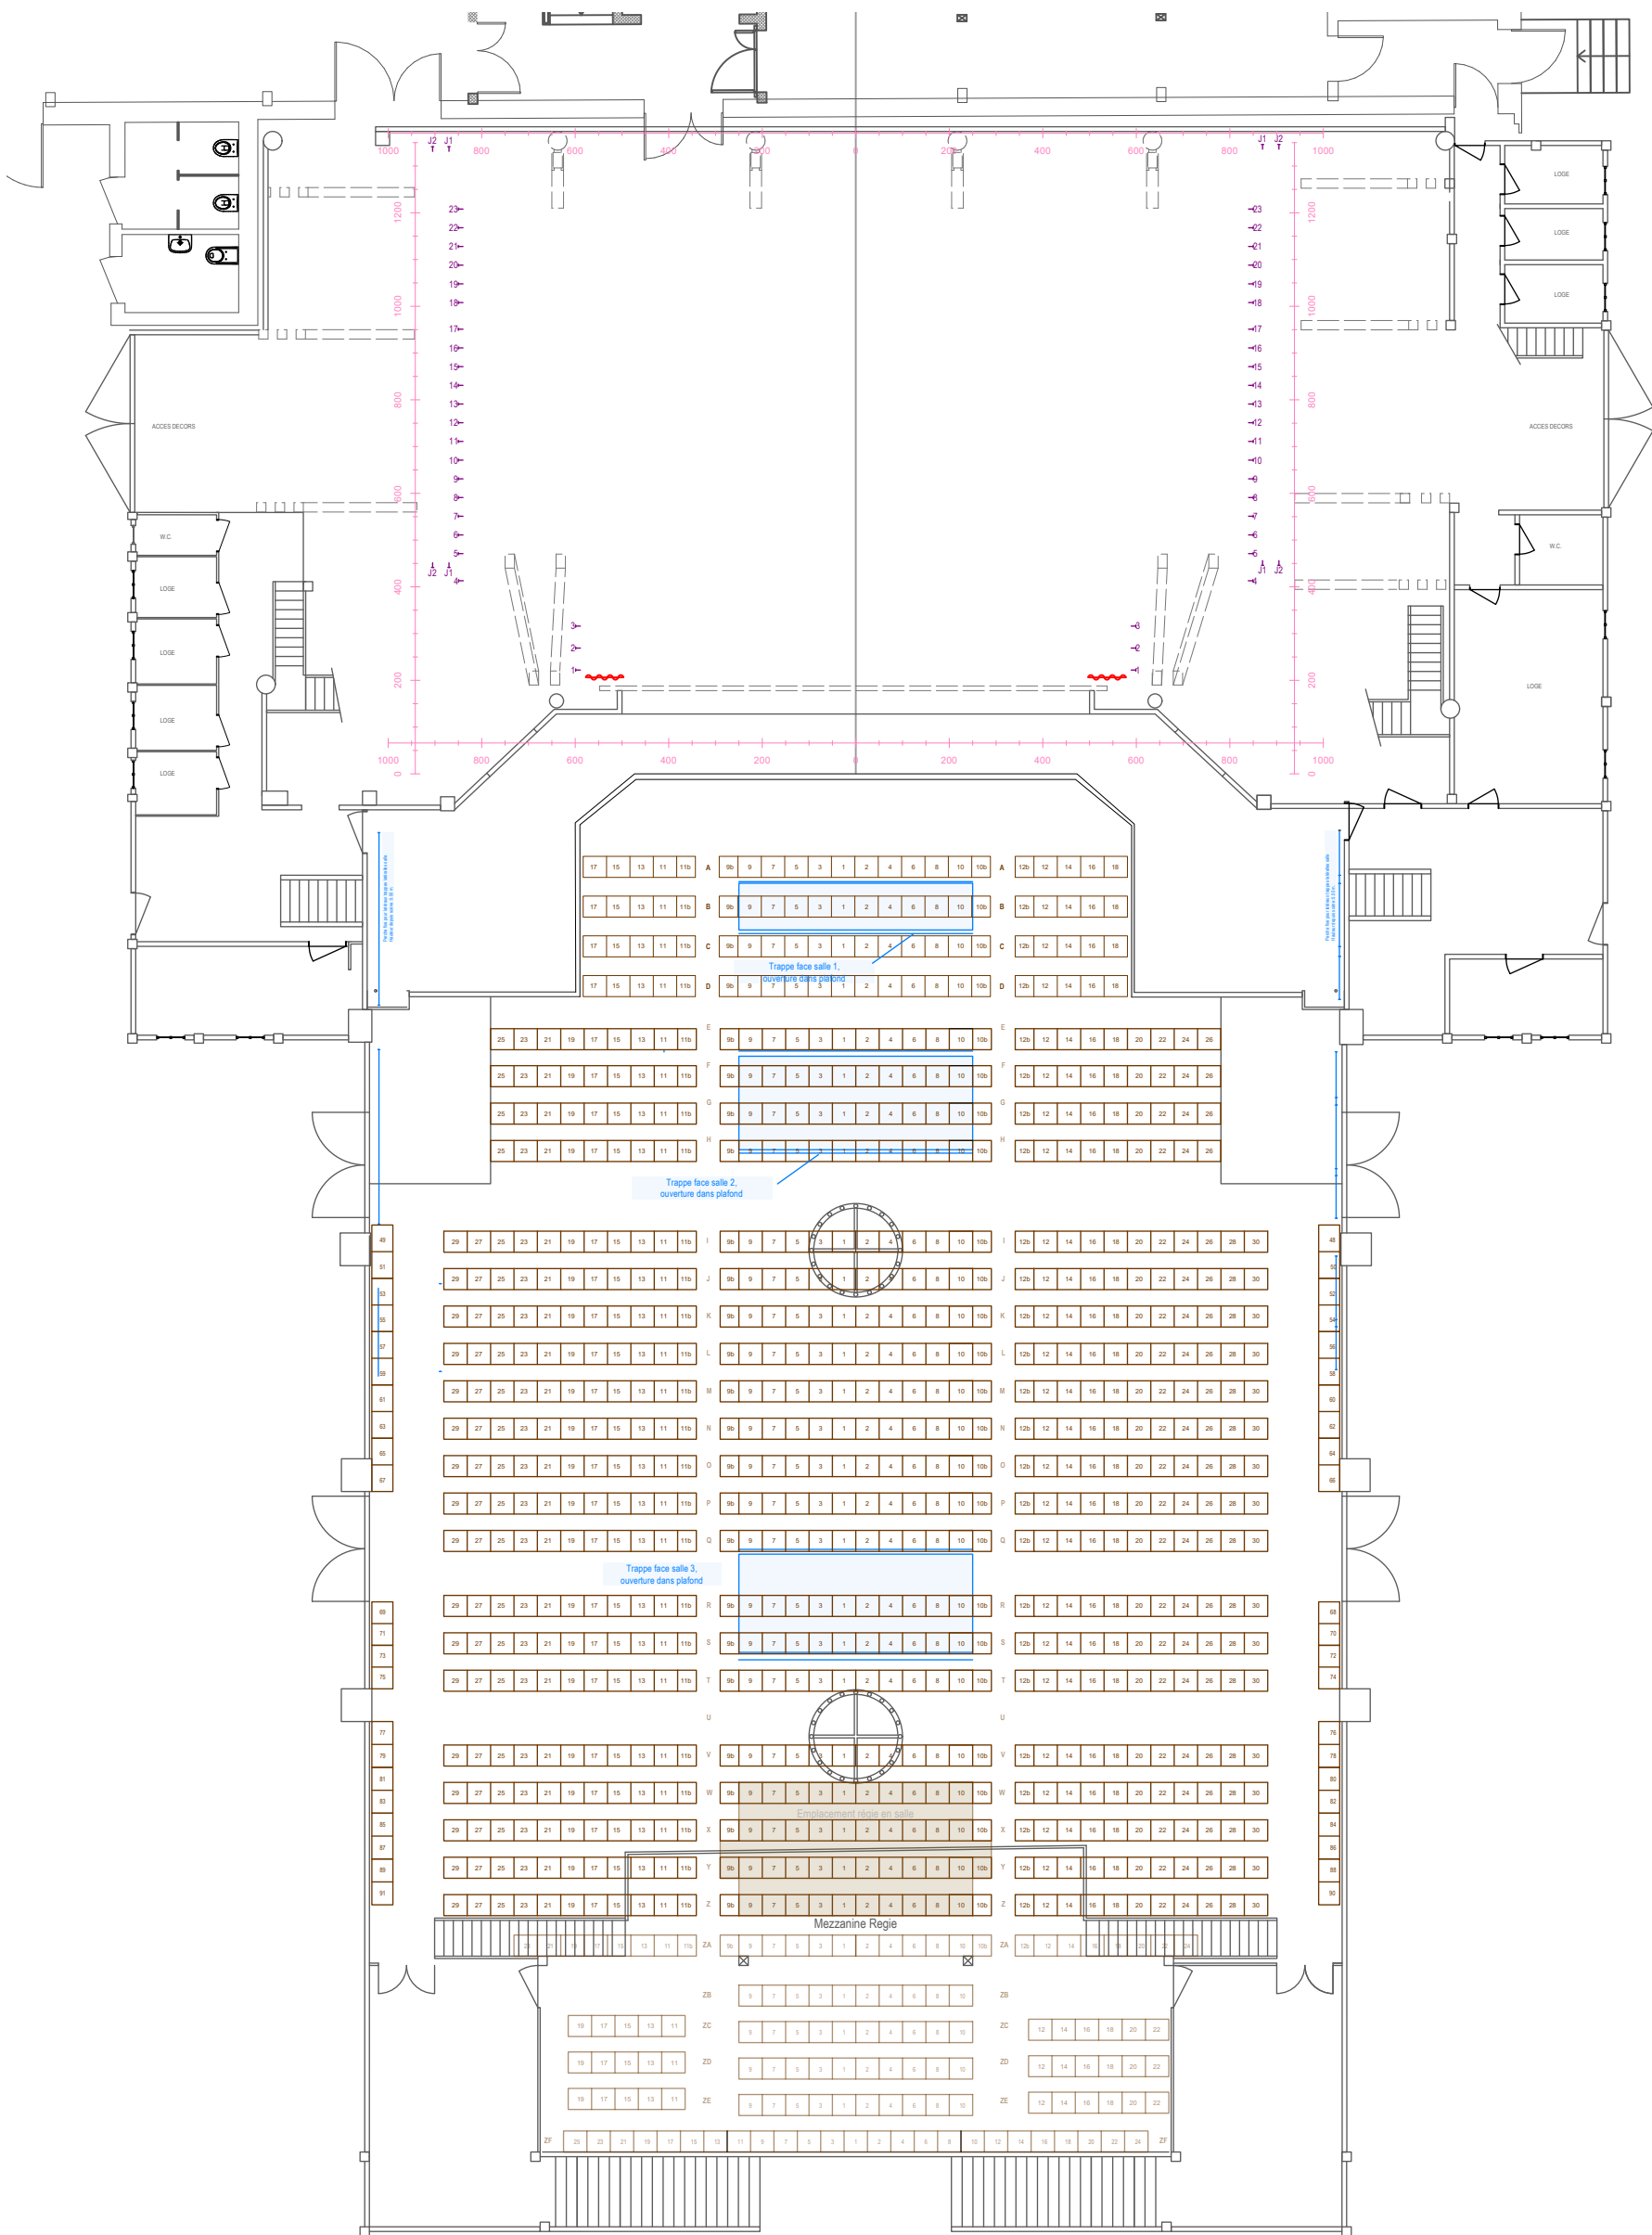

<h2>Plan scène salle sans porteuse</h2>				<p>THÉÂTRE DU JORAT</p> <p>T +41 21 903 07 49 M +41 79 689 71 33 technique@theatredujorat.ch</p> <p>Rue du Théâtre 19 CP14 C-1 - 1083 Mèzères</p>
<p>Date: 17.04.2025</p>				
Format	Ech.	Dessin n°	REV	<p>Date</p> <p>17.04.2025</p>
ISO A3	1:75			
Dessiné par	Feuille	Fichier		
Sebastien Milesi	Fl 6 de 7	C:\Users\Utilisateur\Documents\Plans\Tdj Base v2025.vwx		

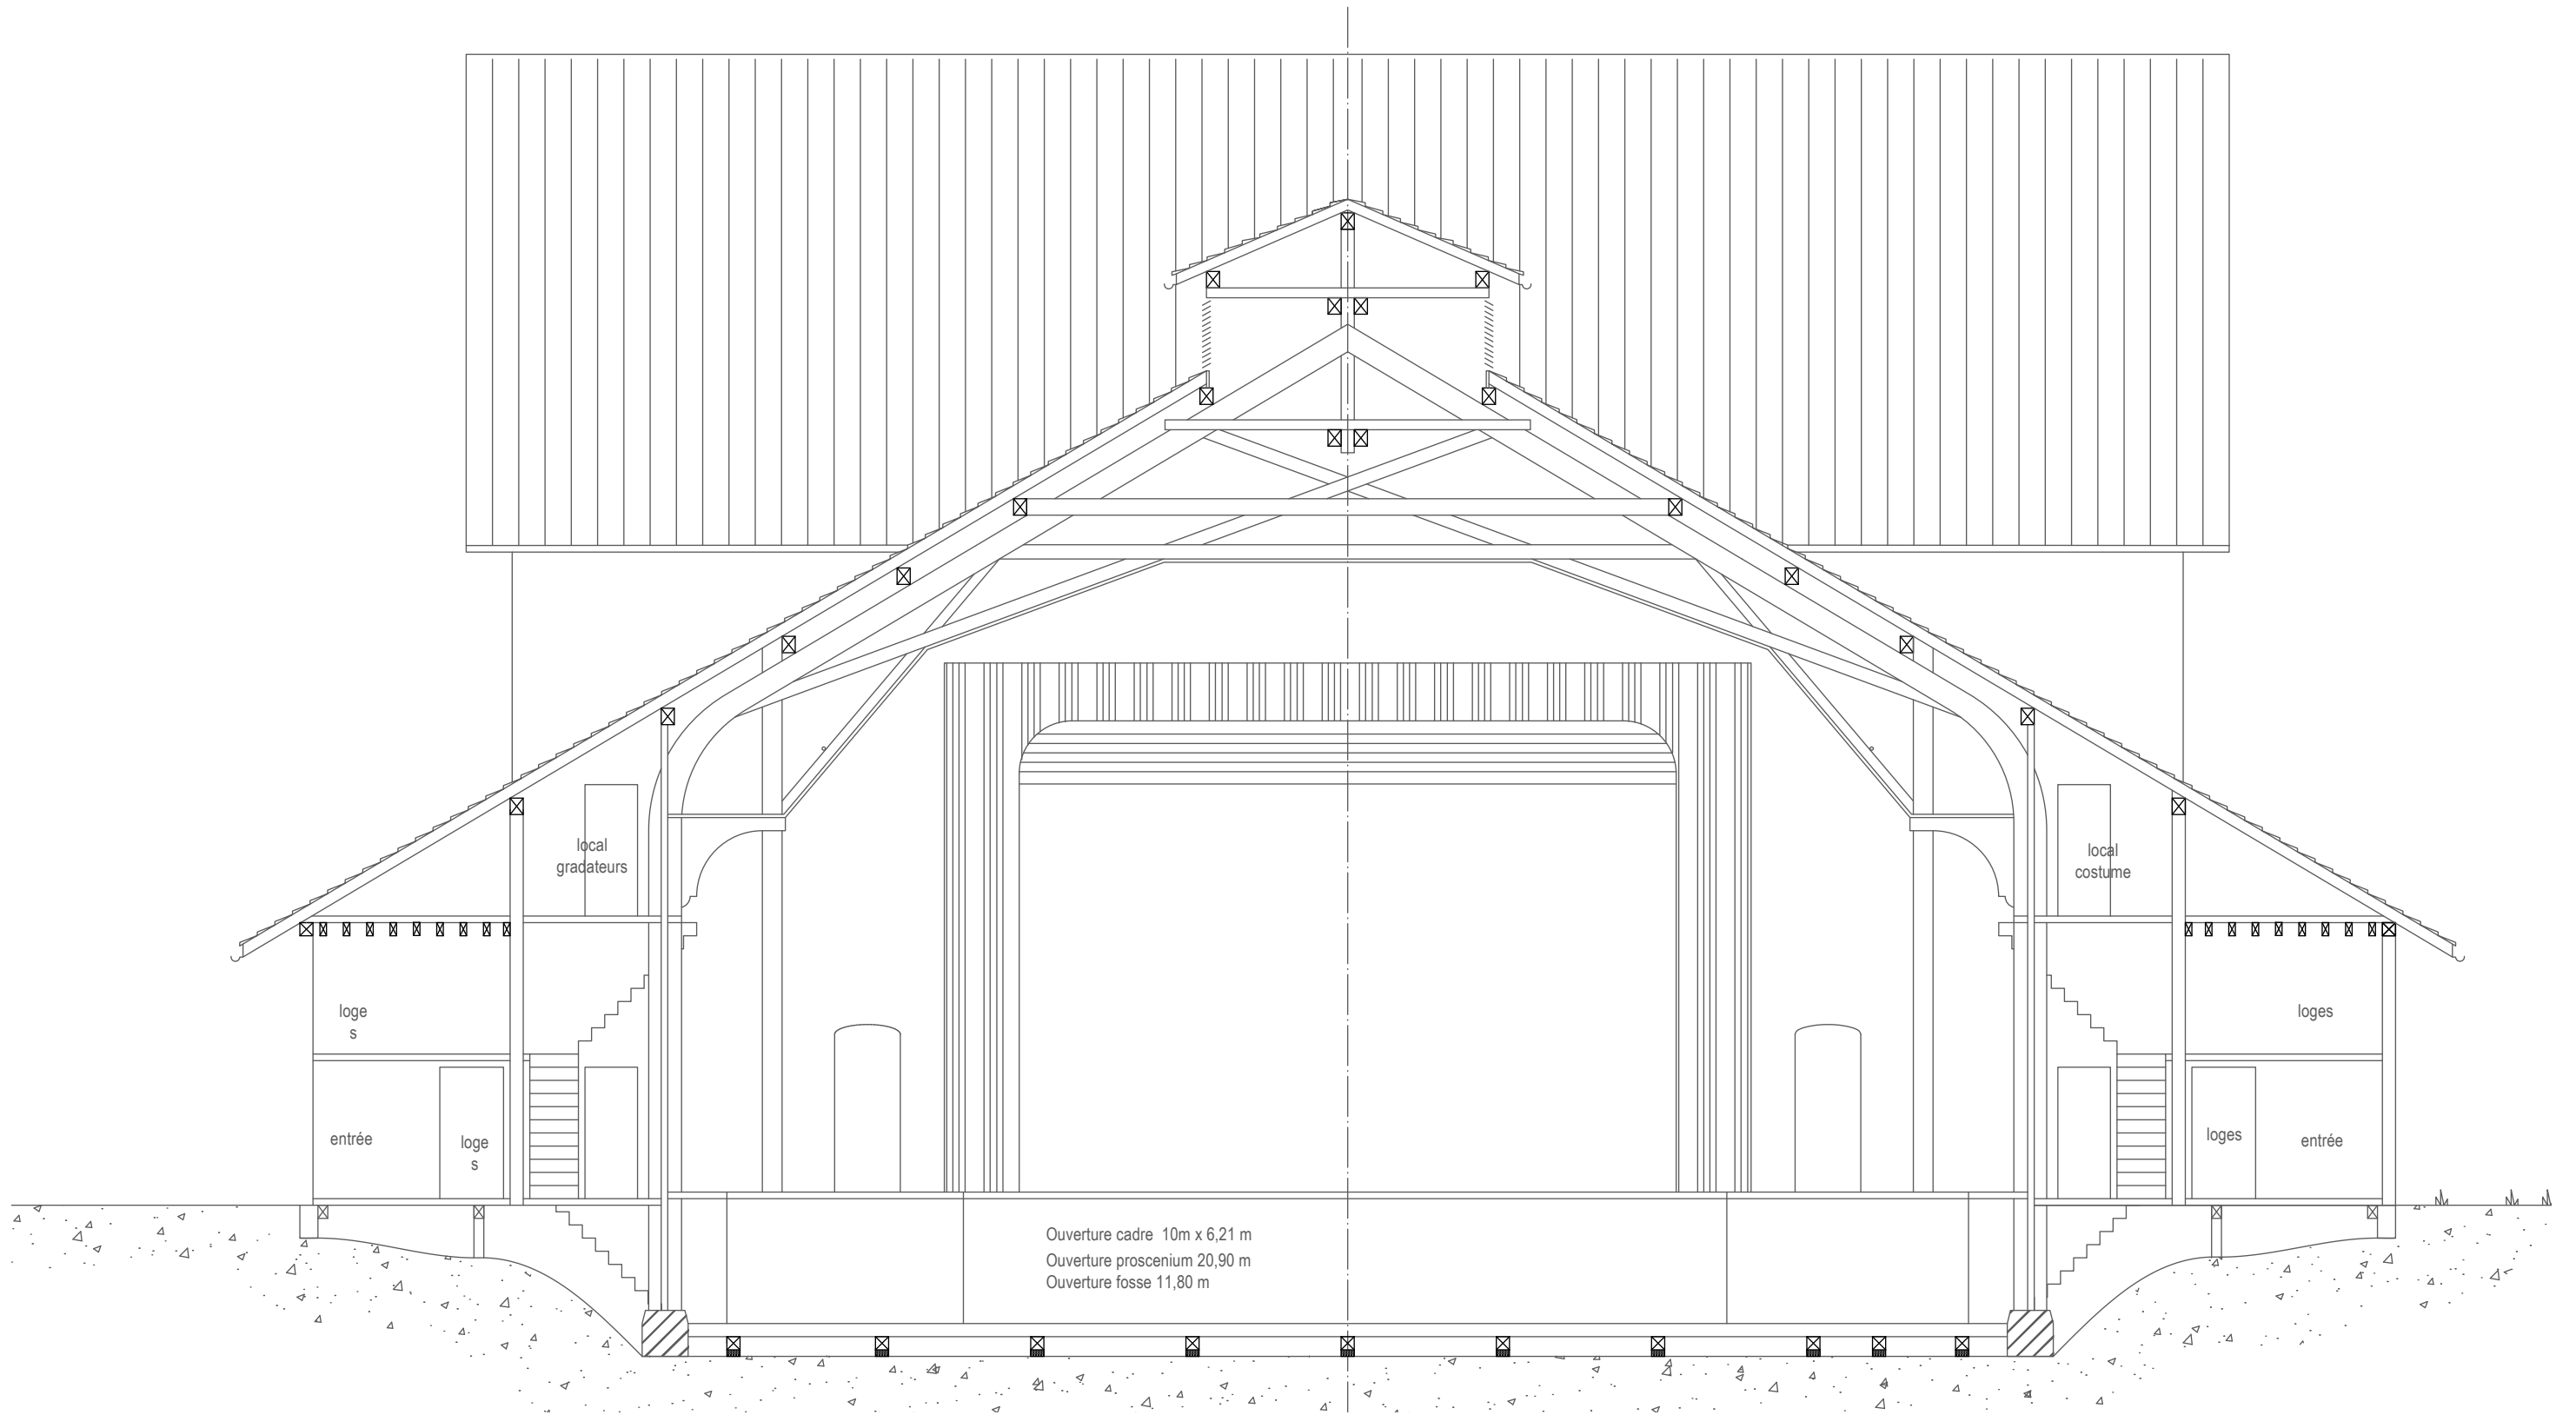

Vue de face scène				THÉÂTRE DU JORAT <small>T. +41 21 903 07 49 M. +41 79 689 77 33 technique@theatredujorat.ch Rue du Théâtre 1910-714 CH - 1083 Mézières</small>
Format	Ech.	Dessin n°	REV	Date
ISO A3	1:75			17.04.2025
Dessiné par :	Feuille :	Fichier :		
Sebastien Milesi	Fl 7 de 7	C:\Users\Utilisateur\Documents\Plans\Tdj Base v2025.vwx		