



Scale: 1:50
1
[Scène avec porteuse]

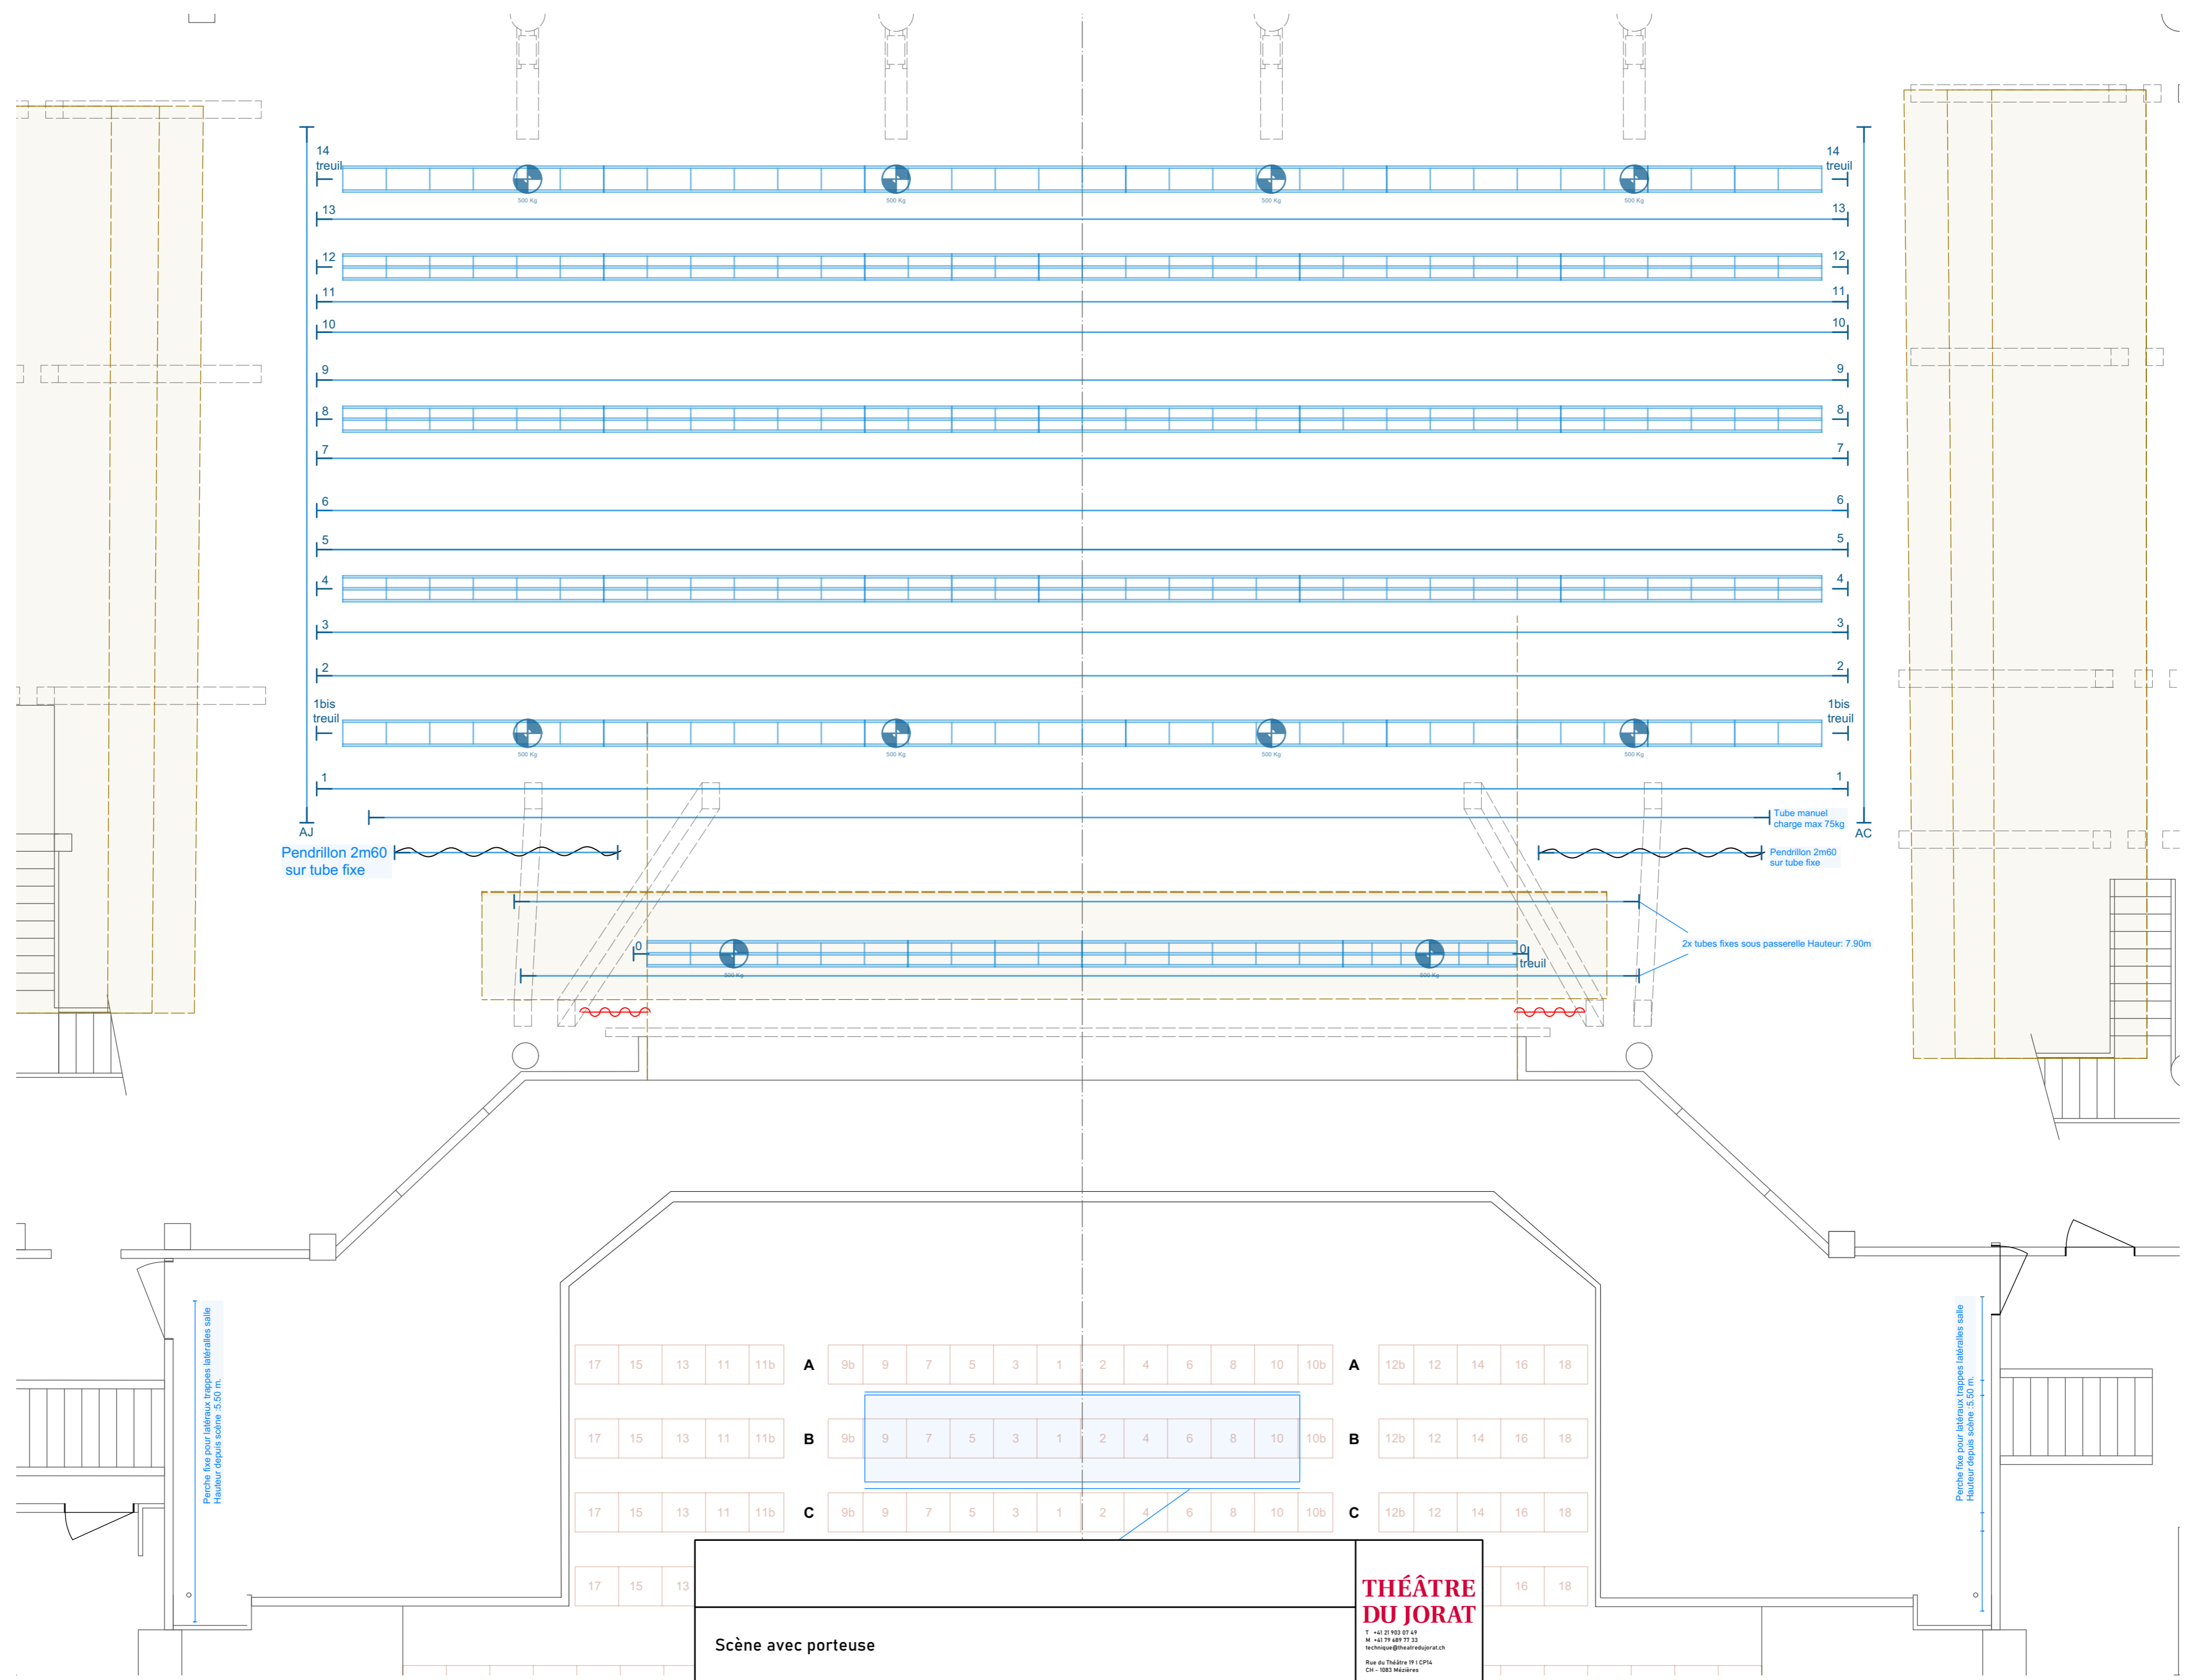

Scène avec porteuse				THÉÂTRE DU JORAT T. +41 21 933 01 42 M. +41 79 489 73 33 technique@theatrejorat.ch Rue du Théâtre 19 F CP14 CH - 1082 Ménières	
Format A2	Ech. : 1:50	Dessin n°	REV	Date 31.01.2023	
Dessiné par : Nicola Frediani		Feuille : Fl 1 de 10		Fichier : \\SRVTD01\Doc_Tech\1 - PLANS\1 - Théâtre\1 - TdJ Base à jour\TdJ Base v2023.vwx	

Scale: 1:50
[Scène avec porteuse]
 1

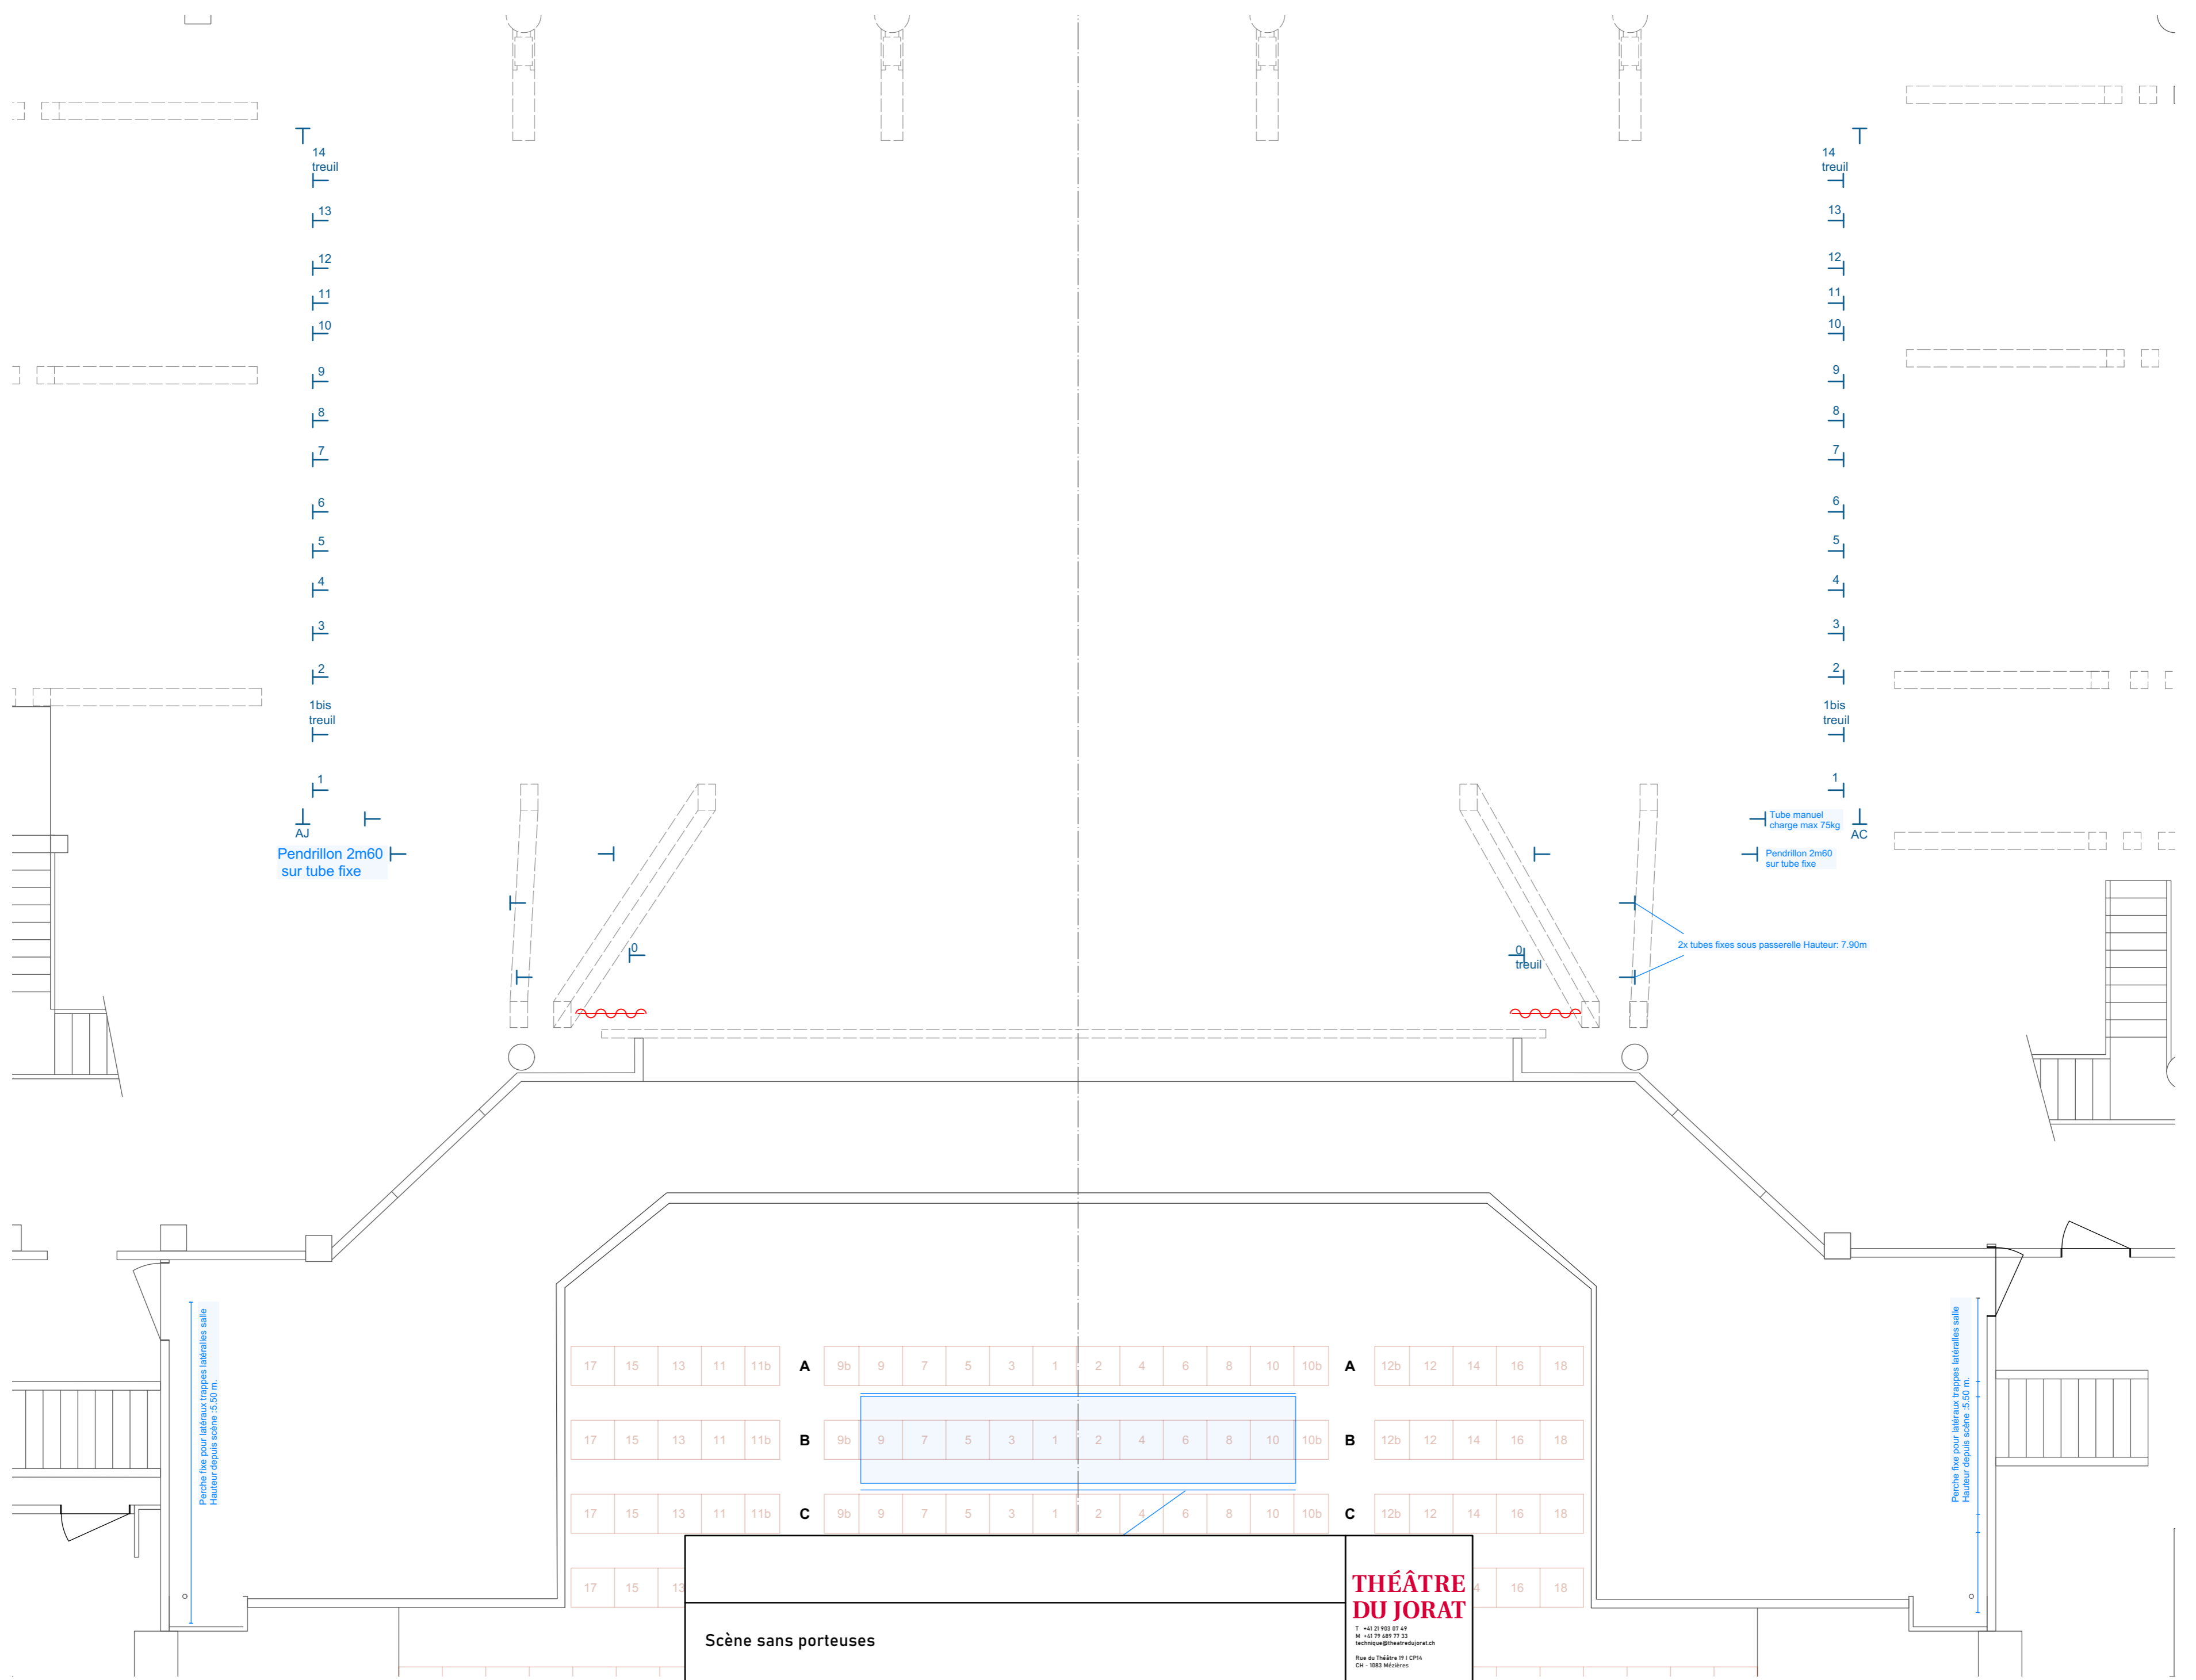

Perche fixe pour latéraux trappes latérales salle
 Hauteur depuis scène: 5.50 m.


Perche fixe pour latéraux trappes latérales salle
 Hauteur depuis scène: 5.50 m.

17	15	13	11	11b	A	9b	9	7	5	3	1	2	4	6	8	10	10b	A	12b	12	14	16	18
17	15	13	11	11b	B	9b	9	7	5	3	1	2	4	6	8	10	10b	B	12b	12	14	16	18
17	15	13	11	11b	C	9b	9	7	5	3	1	2	4	6	8	10	10b	C	12b	12	14	16	18
17	15	13																					

Scène sans porteuses


THÉÂTRE DU JORAT
 T +41 21 933 07 49
 M +41 79 681 17 33
 technique@theatredujorat.ch
 Rue du Théâtre 19 | CP14
 CH - 1083 Moudon

Format	Ech.:	Dessin n°	REV	Date
A2	1:50			31.01.2023
Dessiné par:	Feuille:	Fichier:		
Nicola Frediani	Fl 2 de 10	\\SRVTD01\Doc_Tech\1 - PLANS\1 - Théâtre\1 - TdI Base à jour\Tdi Base v2023.vwx		

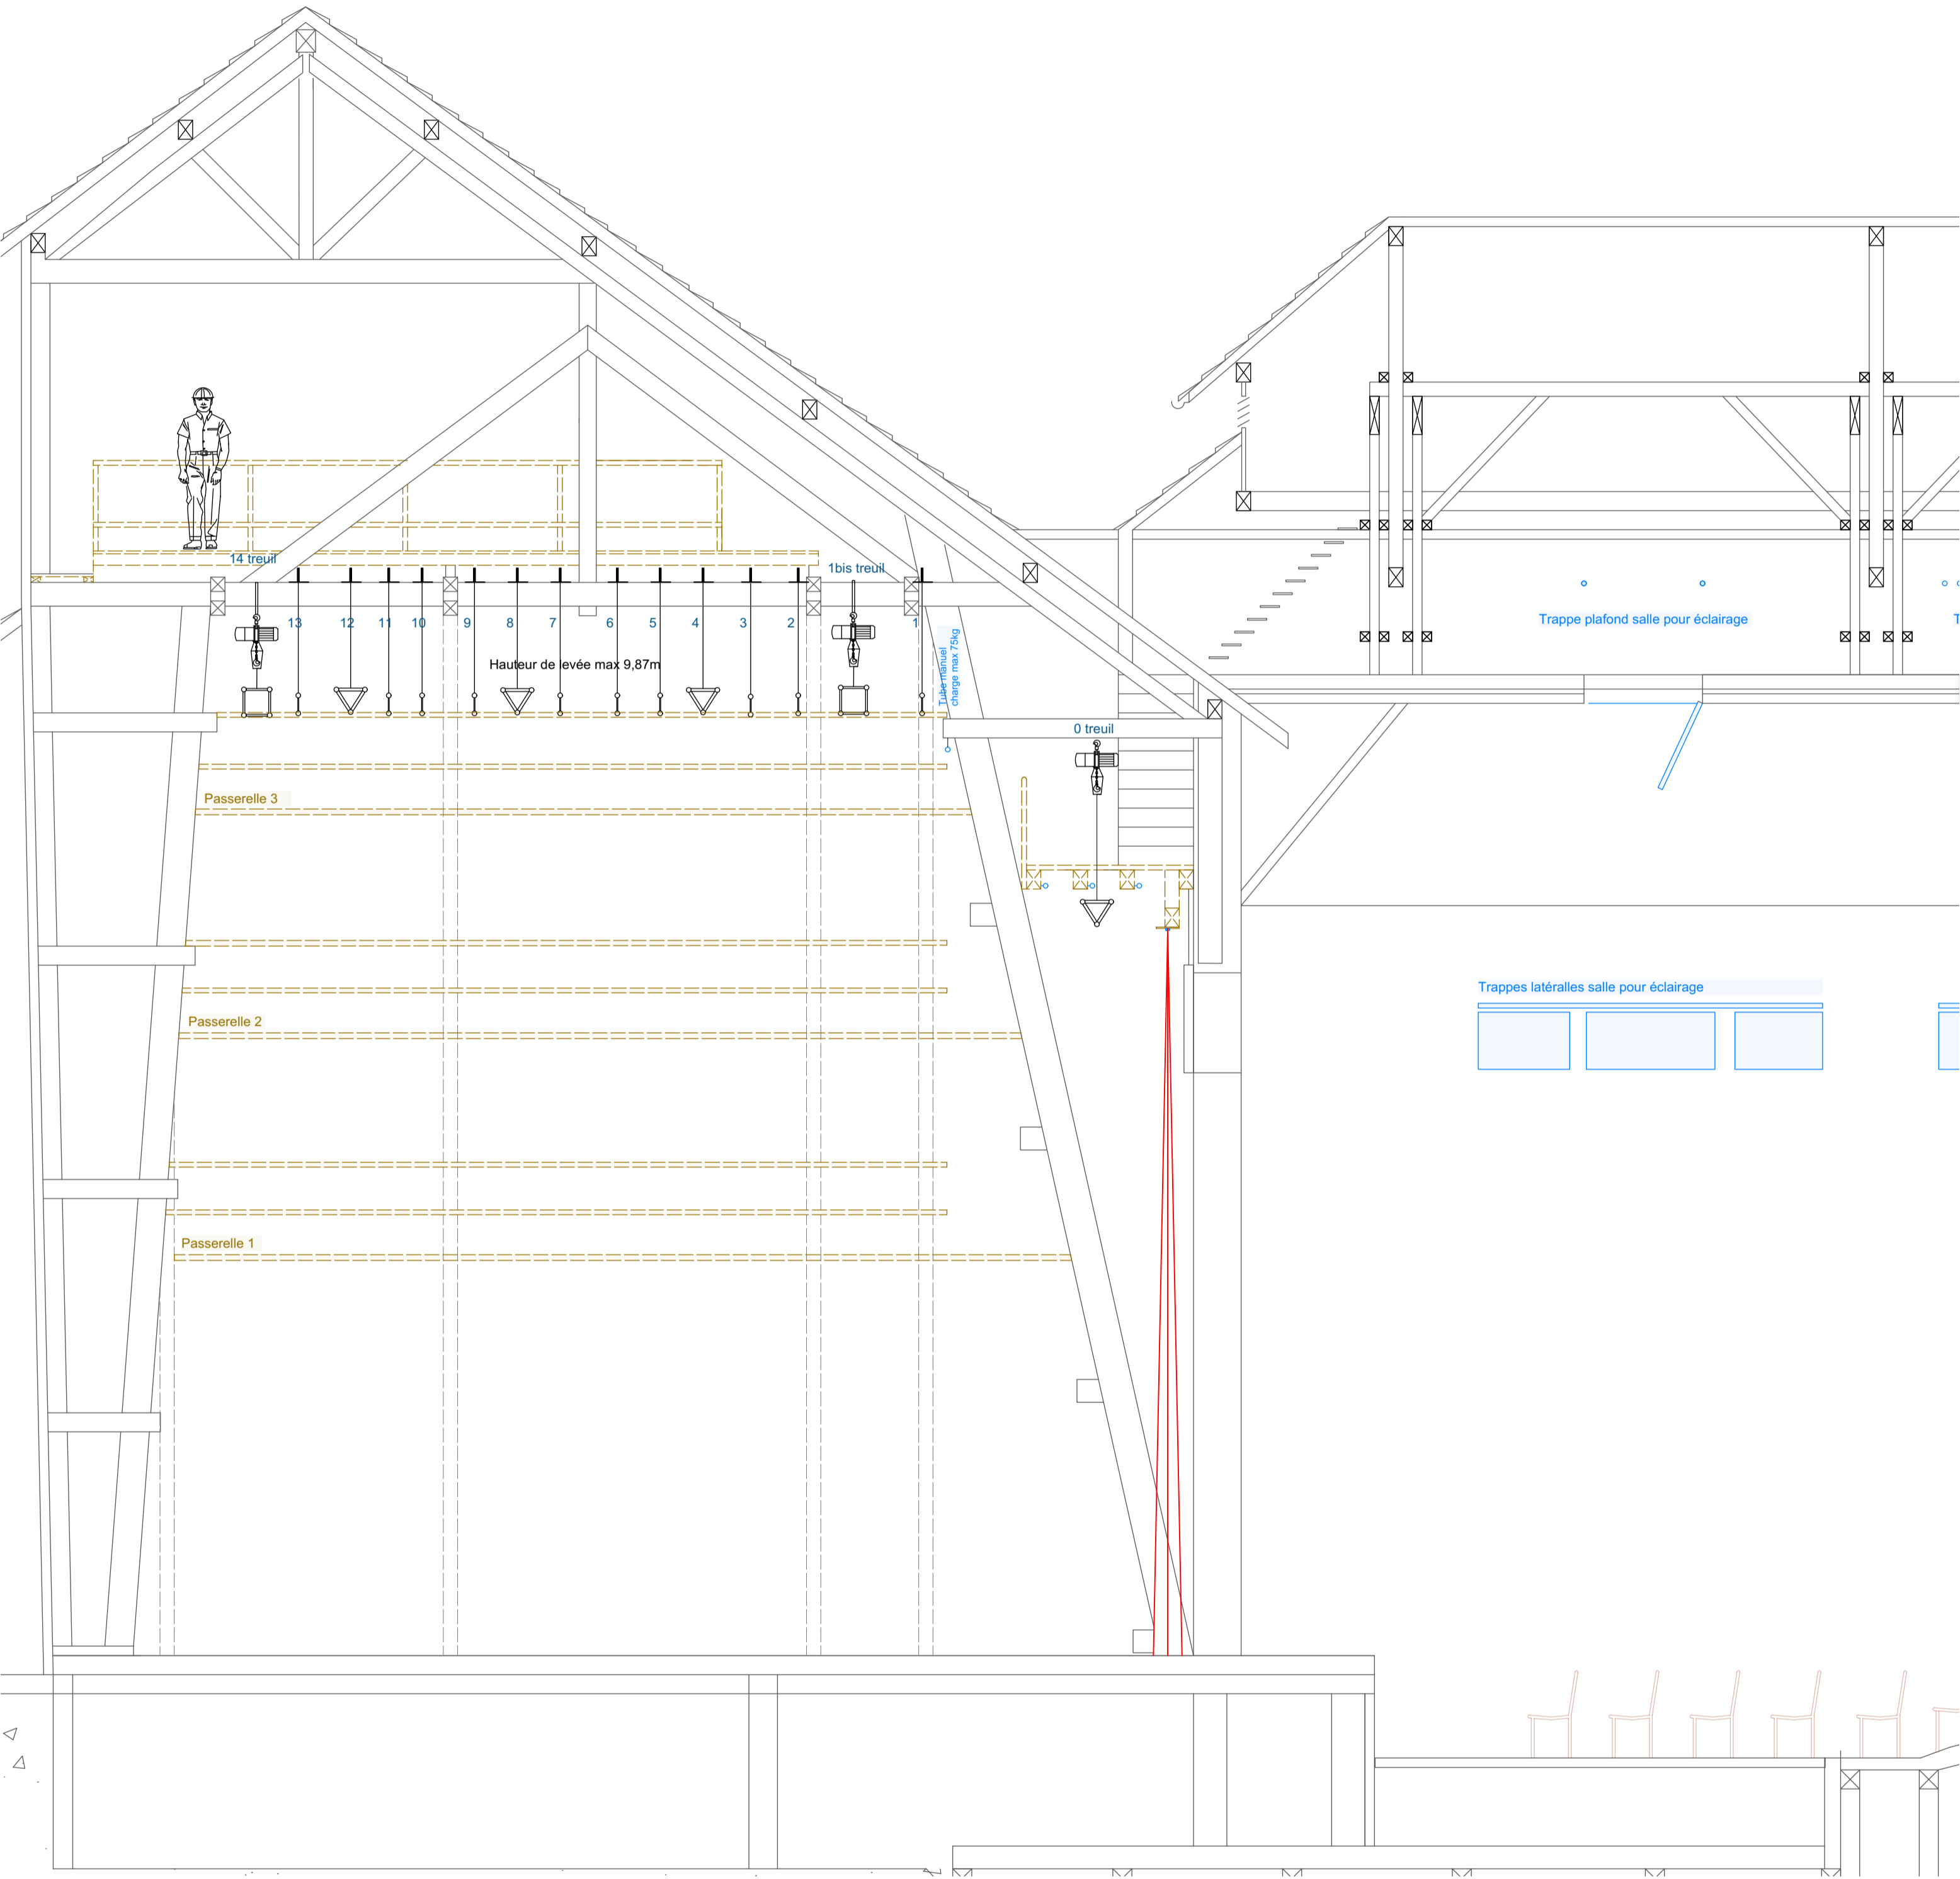


1 Scale: 1:50

				THÉÂTRE DU JORAT	
				<small>T +41 21 953 97 49 M +41 79 689 77 53 technique@theatredujorat.ch Rue du Théâtre 19 CP16 CH - 1083 Moudon</small>	
Coupe longitudinale Scène & Avant-scène					
Format	Ech. :	Dessin n°	REV	Date	
A2	1:50			02.02.2024	
Dessiné par :	Feuille :		Fichier :		
Nicola Frediani	Fl 4 de 10		\\192.168.1.10\Doc_Tech\1 - PLANS\1 - Théâtre\1 - TdI Base à jour\Tdi Base v2024.vwx		

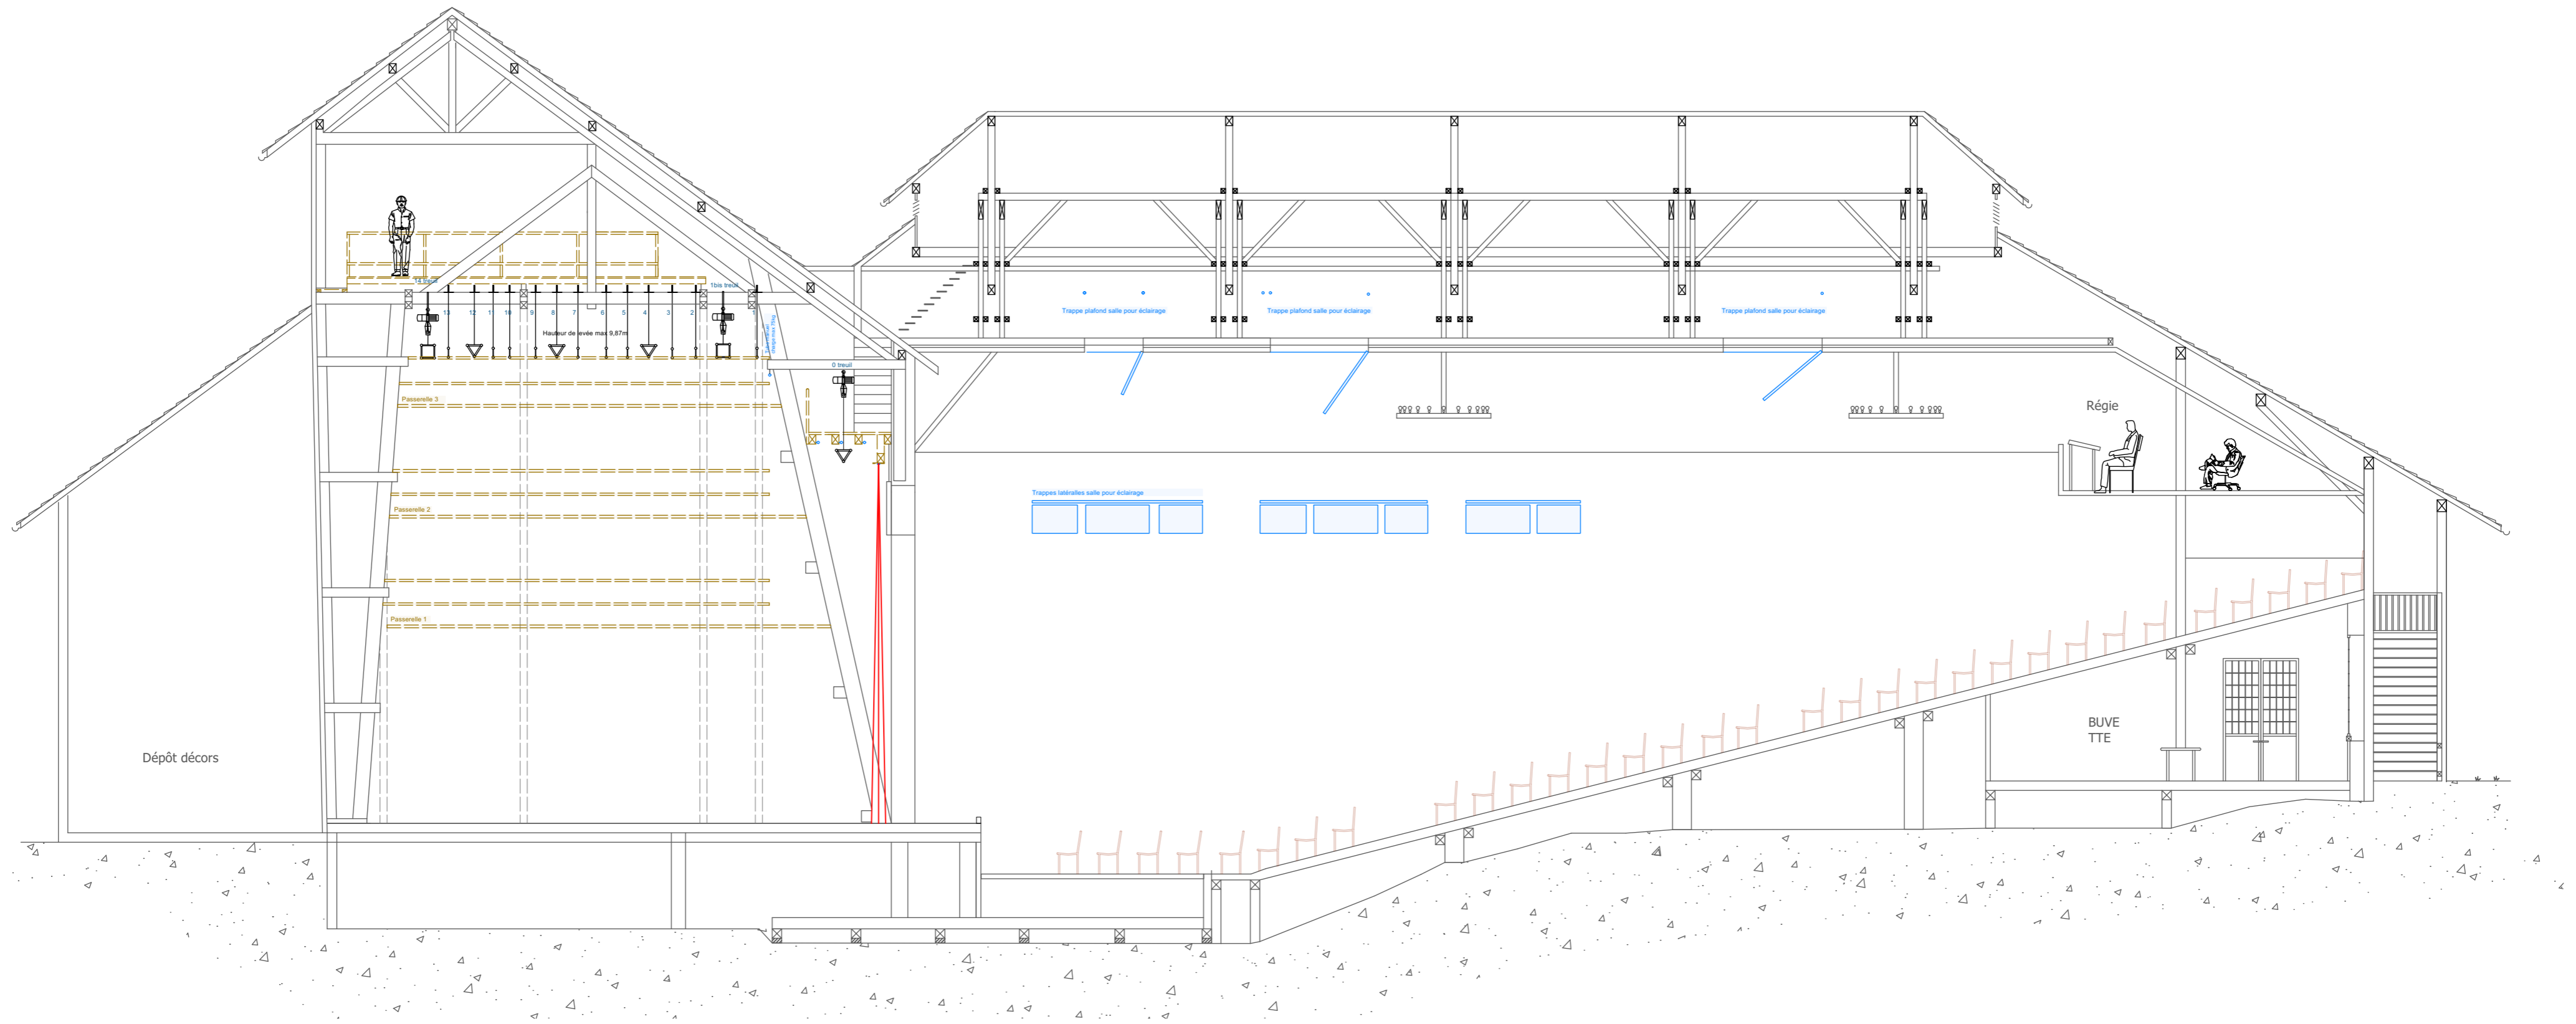


1 [Drawing Title]
Scale: 1:100

				THÉÂTRE DU JORAT
Coupe longitudinale				+41 21 763 07 47 M. +41 79 689 77 33 technique@theatredujorat.ch Rue du Théâtre 19 CP14 CH - 1003 Moudon
Format A2	Ech.: 1:100	Desain n°	REV	Date 31.01.2023
Dessiné par: Nicola Frediani		Feuille: Fl 5 de 10		Fichier: <small>\\SRVTD01\Doc_Tech\1 - PLANS\1 - Théâtre\1 - TdI Base à Jour\TdI Base v2023.vwx</small>

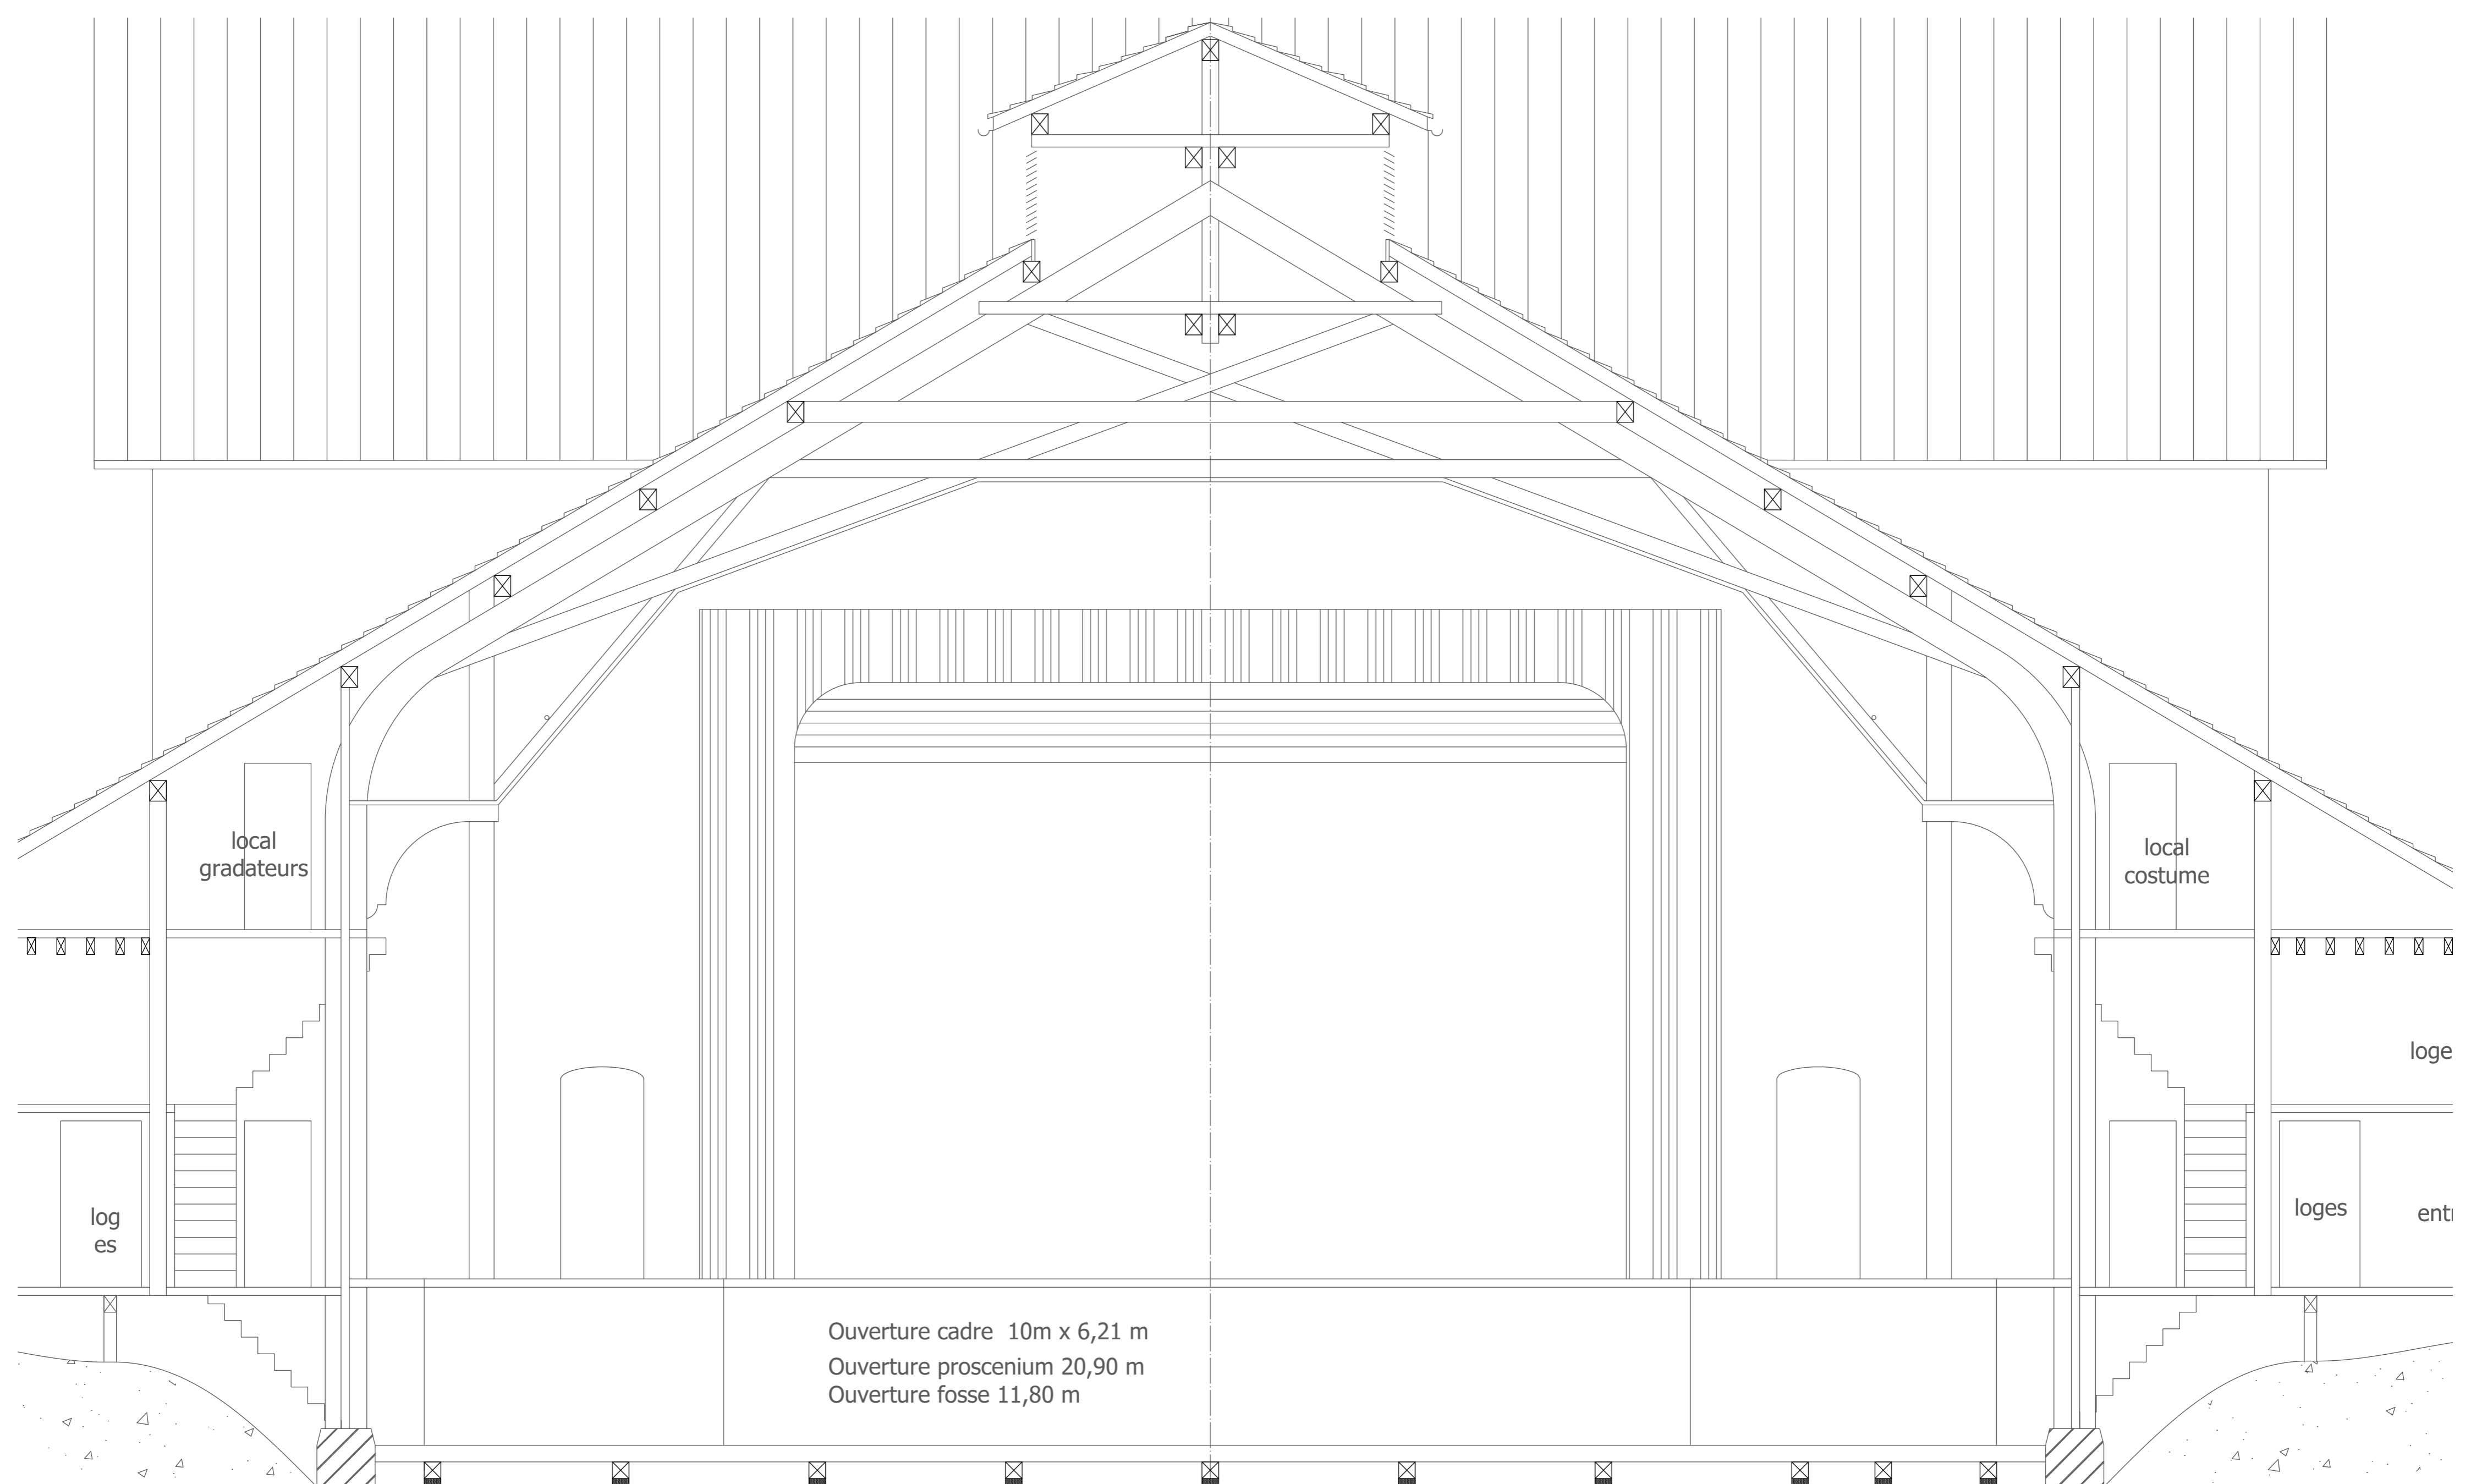


Ouverture cadre 10m x 6,21 m
 Ouverture proscenium 20,90 m
 Ouverture fosse 11,80 m

Scène vue de face				THÉÂTRE DU JORAT <small>T +41 71 903 07 45 M +41 79 489 77 33 technique@theatrejorat.ch Rue de Théâtre 11 CP16 CH - 1053 Mésérieux</small>	
Format	Ech.:	Dessin n°	REV	Date	
A2	1:50			31.01.2023	
Dessiné par:		Feuille:		Fichier:	
Nicola Frediani		Fl 6 de 10		\\SRVT0101\Doc_Tech\1 - PLANS\1 - Théâtre\1 - Tdi Base à jour\Tdi Base v2023.vwx	

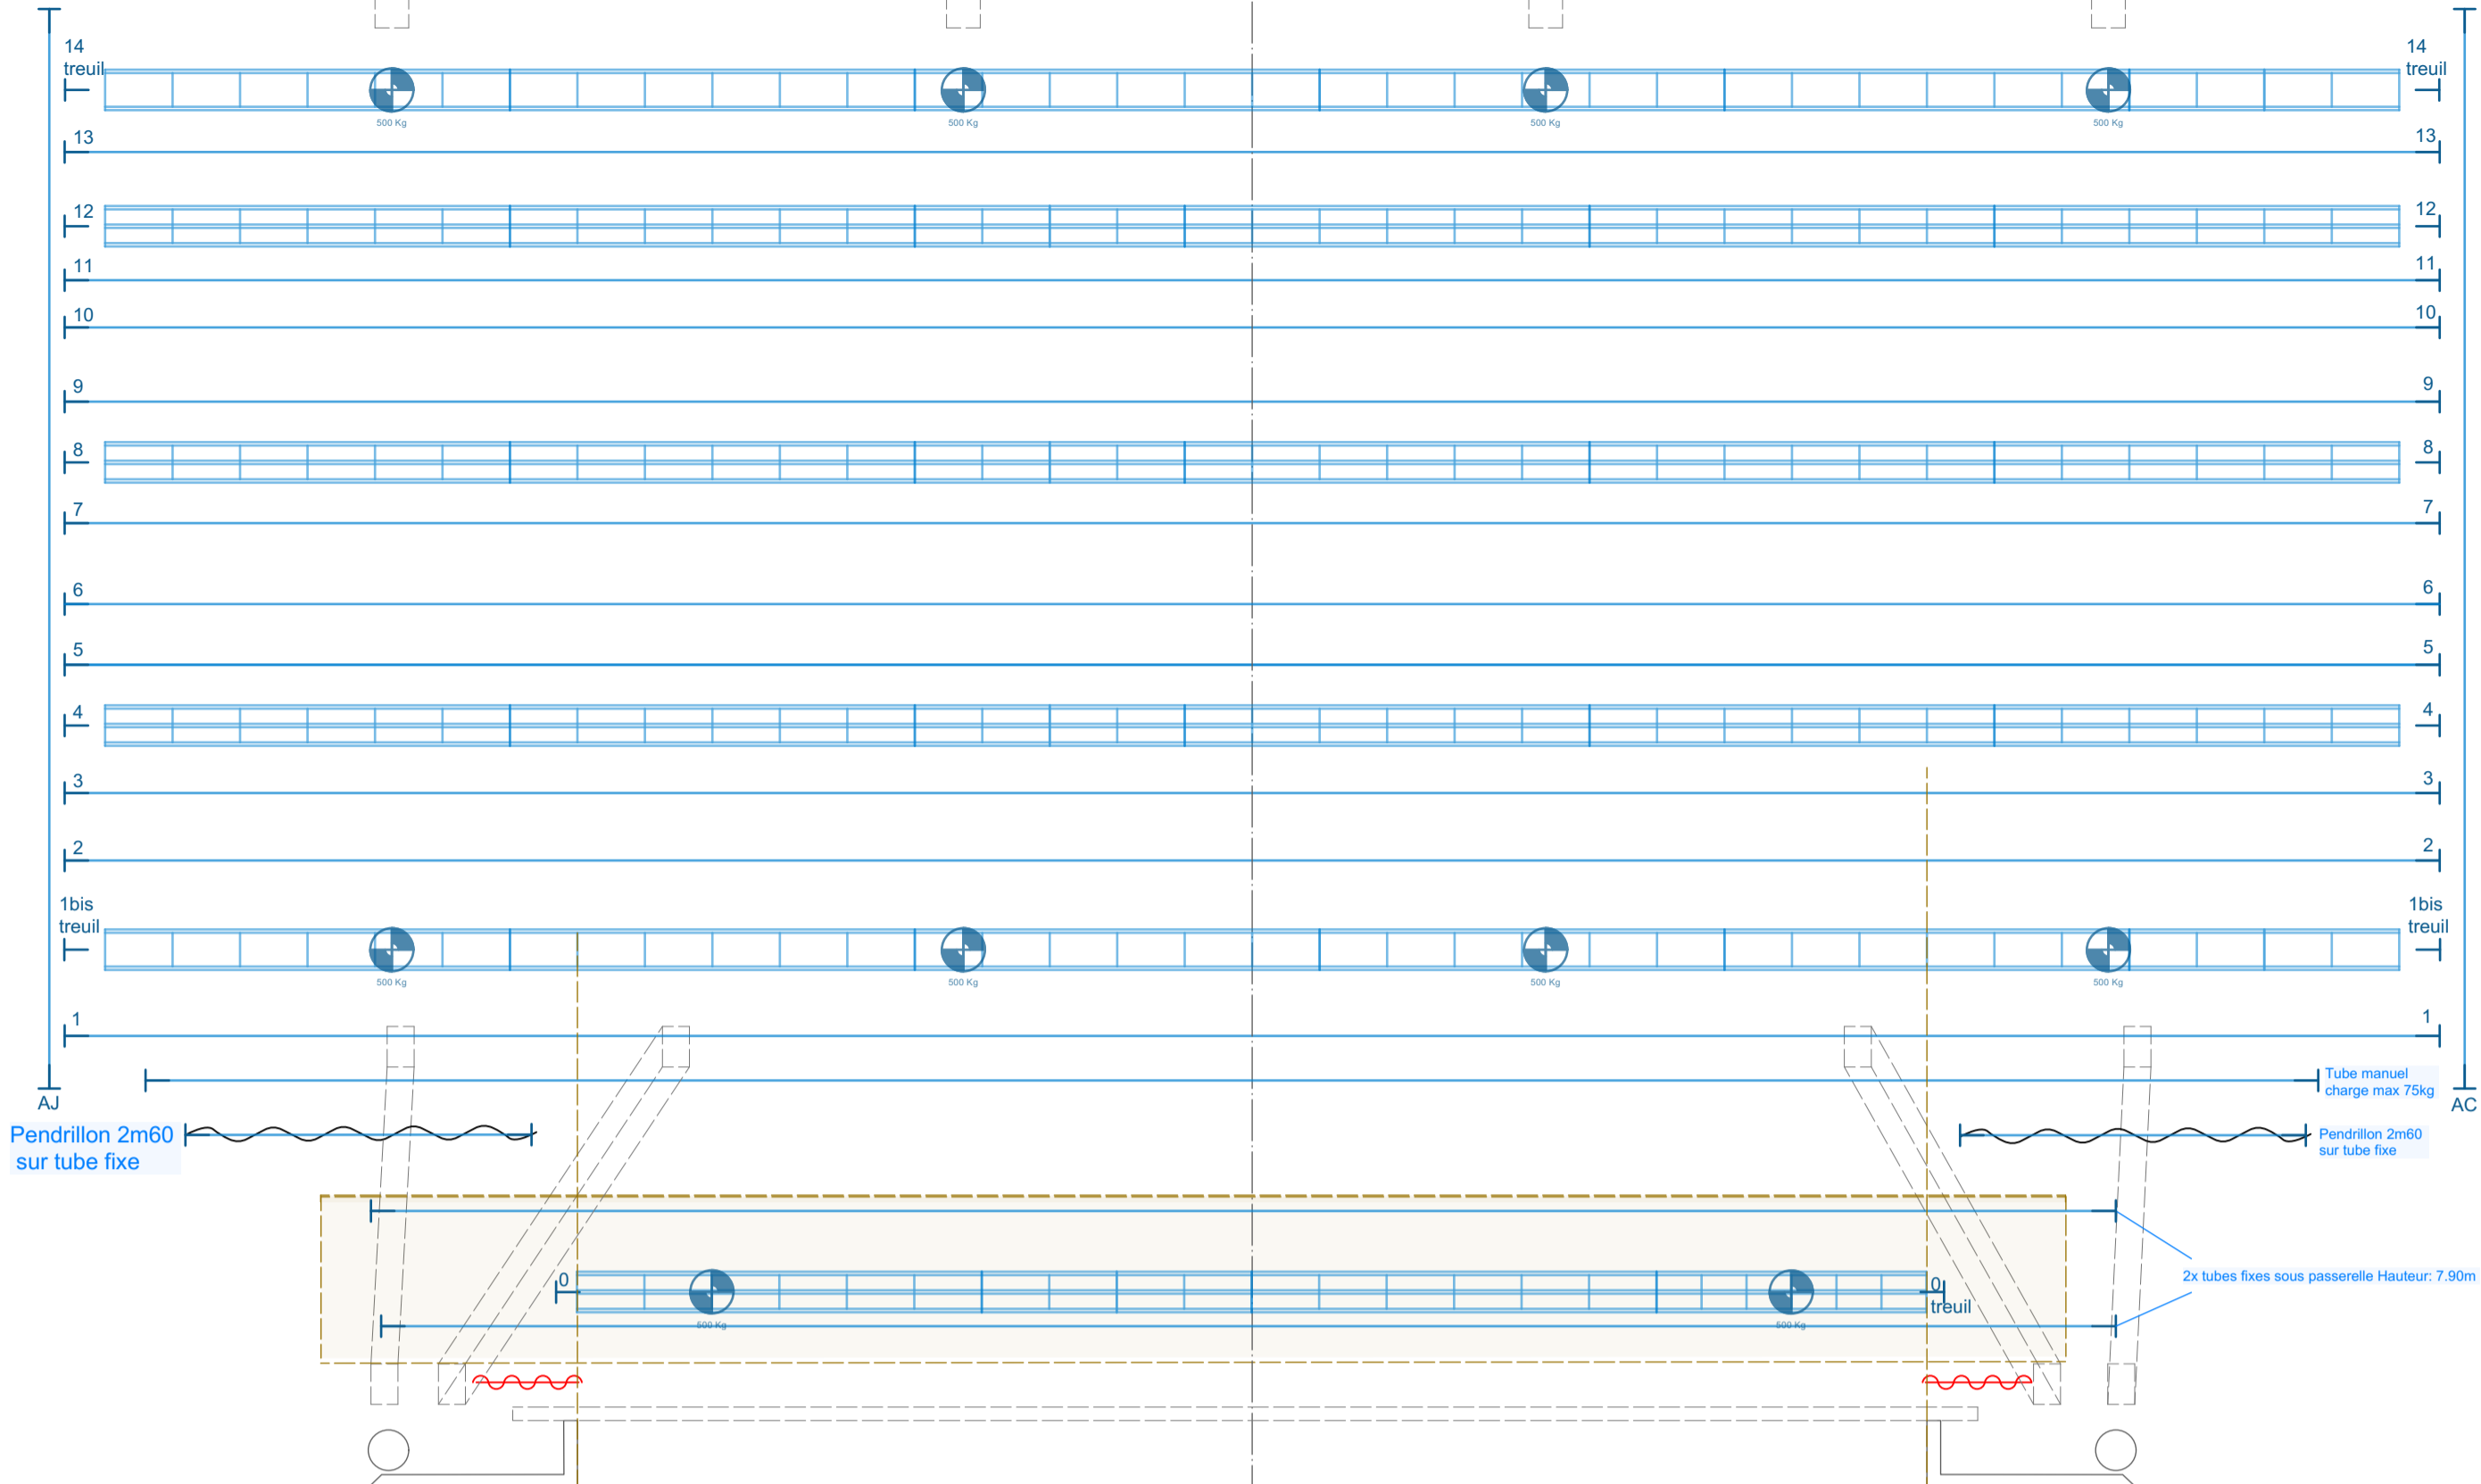

Perche fixe pour latéraux trappes latérales salle
Hauteur depuis scène 3.50 m.

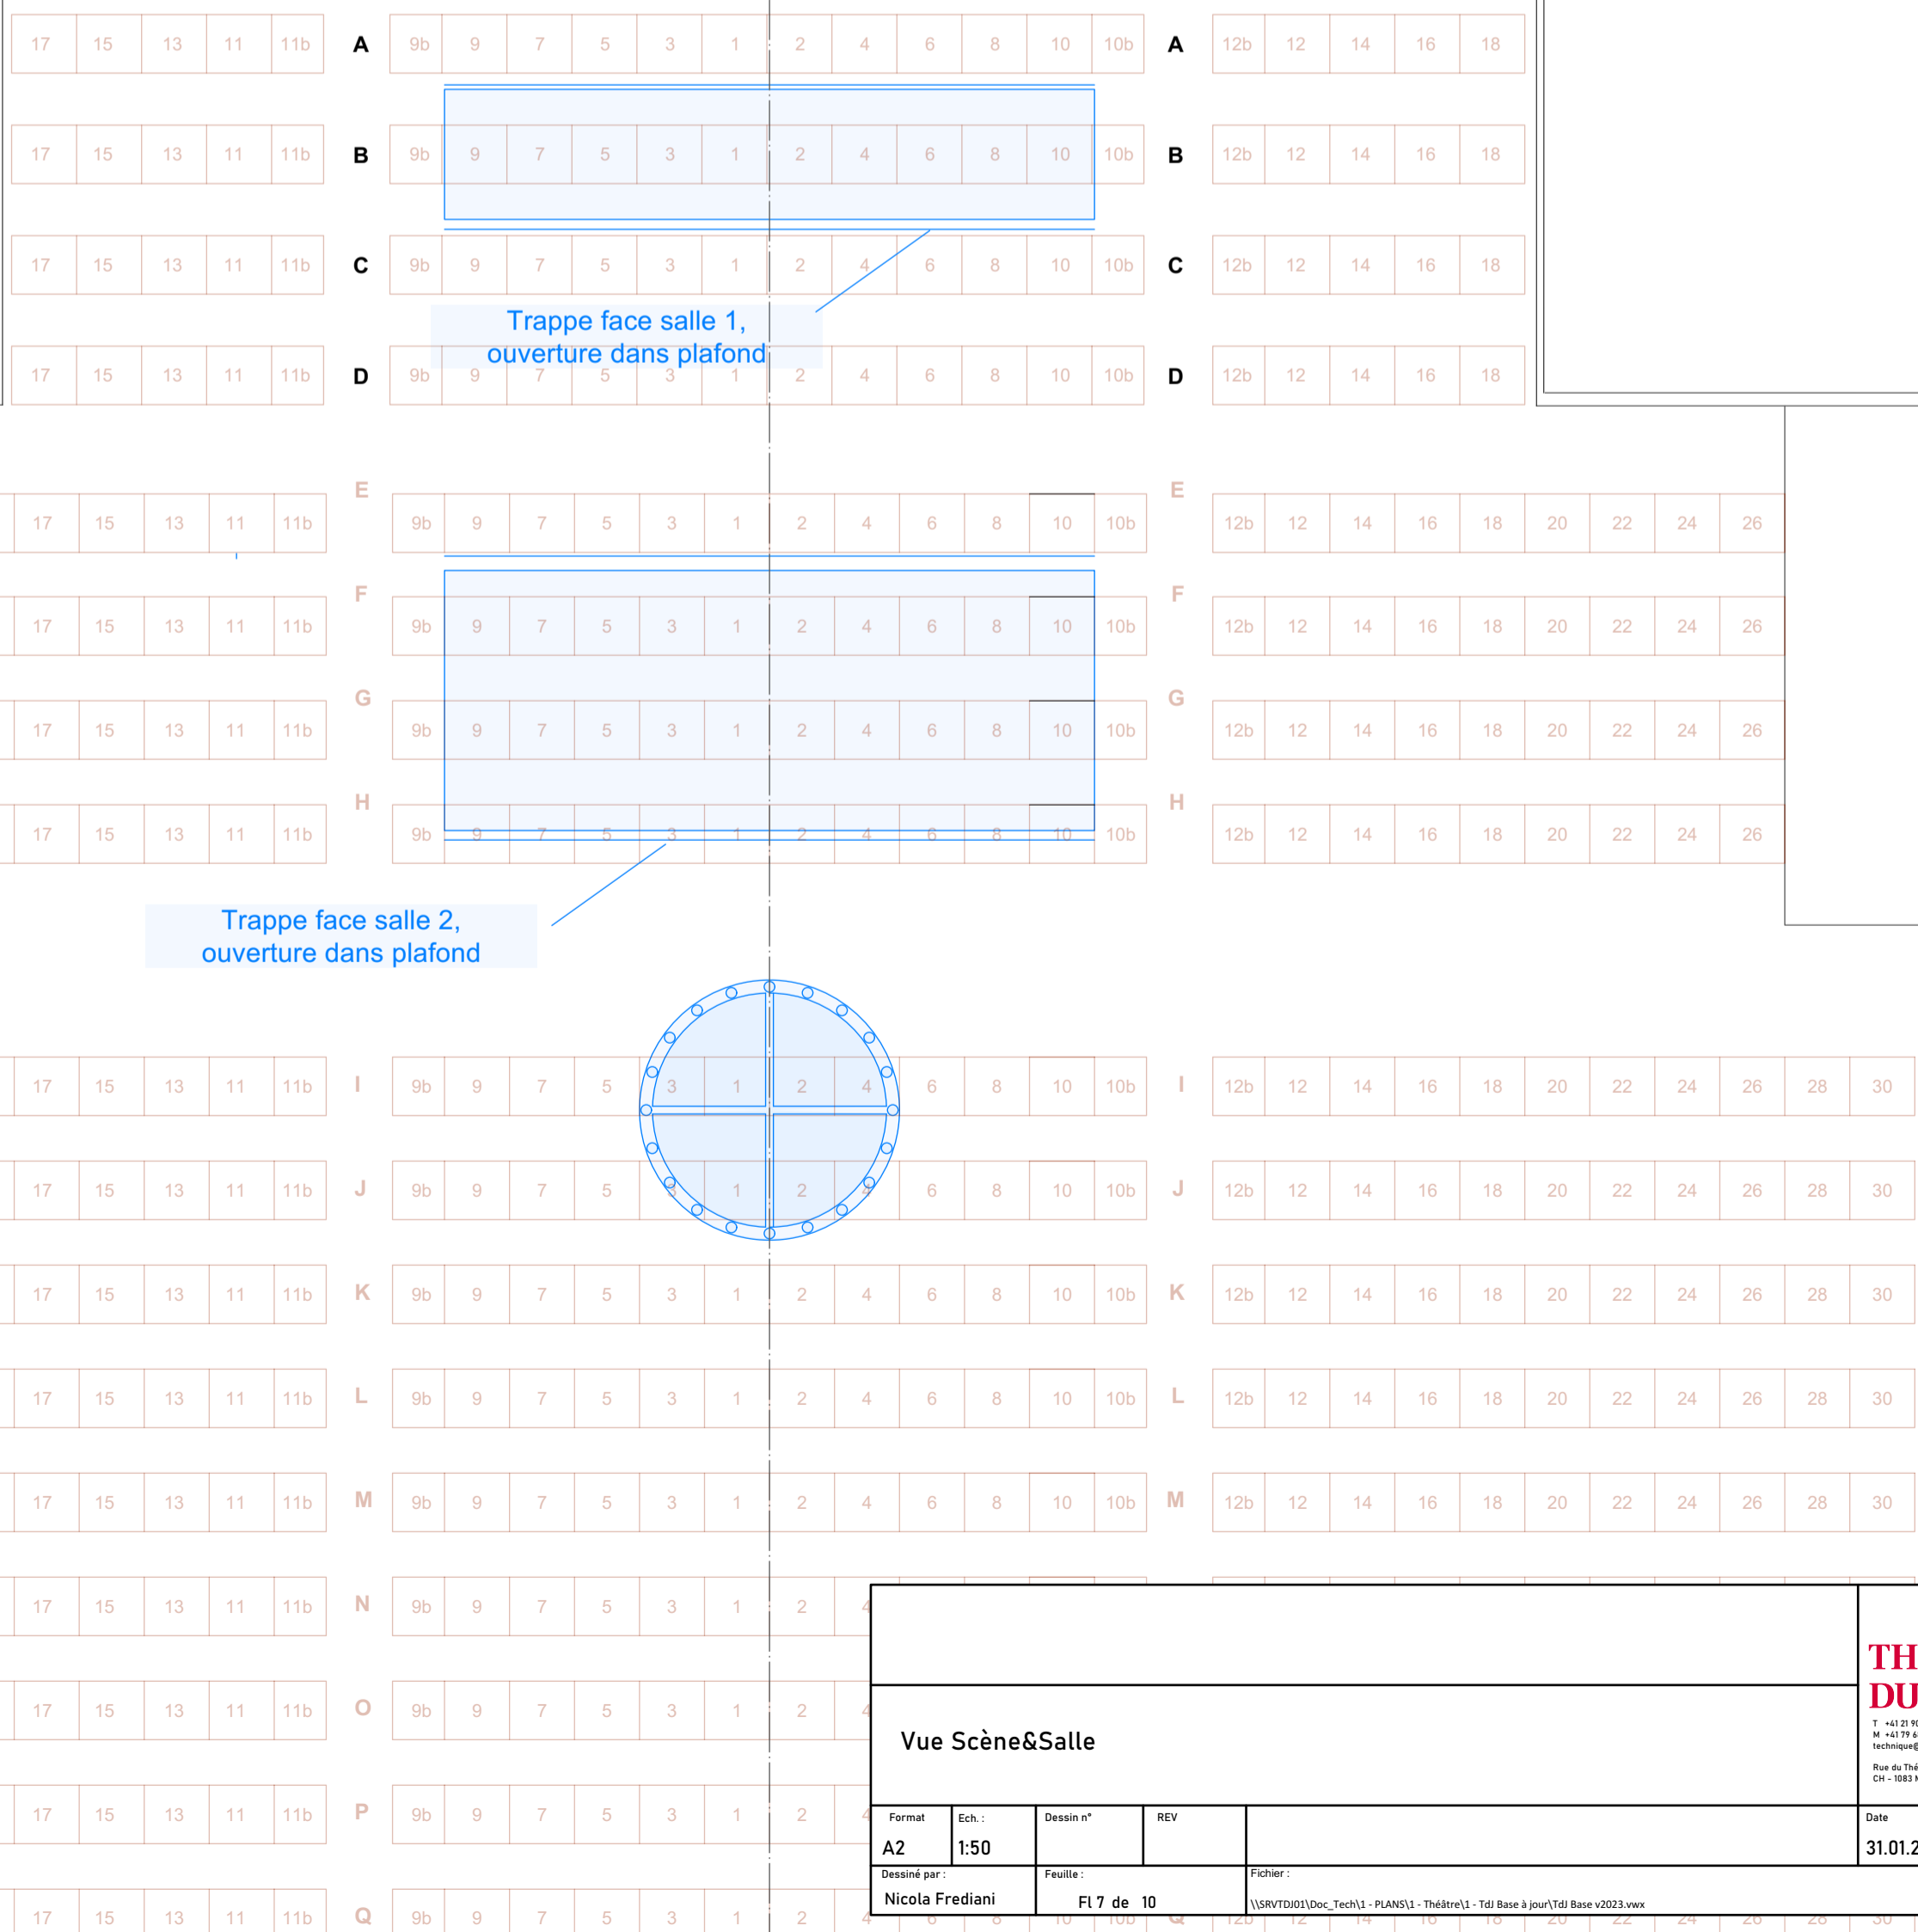

Vue Scène&Salle

Format A2	Ech. : 1:50	Dessin n°	REV	Date 31.01.2023
Dessiné par : Nicola Frediani		Feuille : Fl 7 de 10	Fichier : <small>\\SRVTD001\Doc_Tech\1 - PLANS\1 - Théâtre\1 - TdJ Base à jour\TdJ Base v2023.vwx</small>	

**THÉÂTRE
DU JORAT**
T +41 21 903 07 49
M +41 79 689 77 33
technique@theatredujorat.ch
Rue du Théâtre 19 | CP16
CH - 1083 Mézières